

STADT WARENDORF

## ÖFFENTLICHE BEKANNTMACHUNG

### **des Aufstellungsbeschlusses zum Bebauungsplan Nr. 2.02/1. vereinfachte Änderung für das Gebiet „Reichenbacher Straße / Breite Straße“**

Der Rat der Stadt Warendorf hat in seiner Sitzung am 20.12.2013 den folgenden Beschluss zur Aufstellung des o. a. Bebauungsplanes gefasst:

„Zur Erweiterung von Versiegelungsmöglichkeiten in einem Teilbereich des Plangebietes soll der Bebauungsplan Nr. 2.02 ‚Reichenbacher Straße/Breite Straße‘ einer 1. vereinfachten Änderung gemäß § 13 Baugesetzbuch unterzogen werden.

Die Plangebietsgrenzen sind im Übersichtsplan vom 20.11.2013 im Maßstab 1:5000 dargestellt.“

Die Bekanntmachung des Beschlusses erfolgt gemäß § 2 Abs. 1 Baugesetzbuch.

Der Übersichtsplan ist dieser Bekanntmachung als Anlage beigelegt.


Warendorf, 20.12.2013

Gez.

Walter  
Bürgermeister

#### **Anlage:**

Übersichtsplan zum Bebauungsplan Nr. 2.02 / 1. vereinfachte Änderung

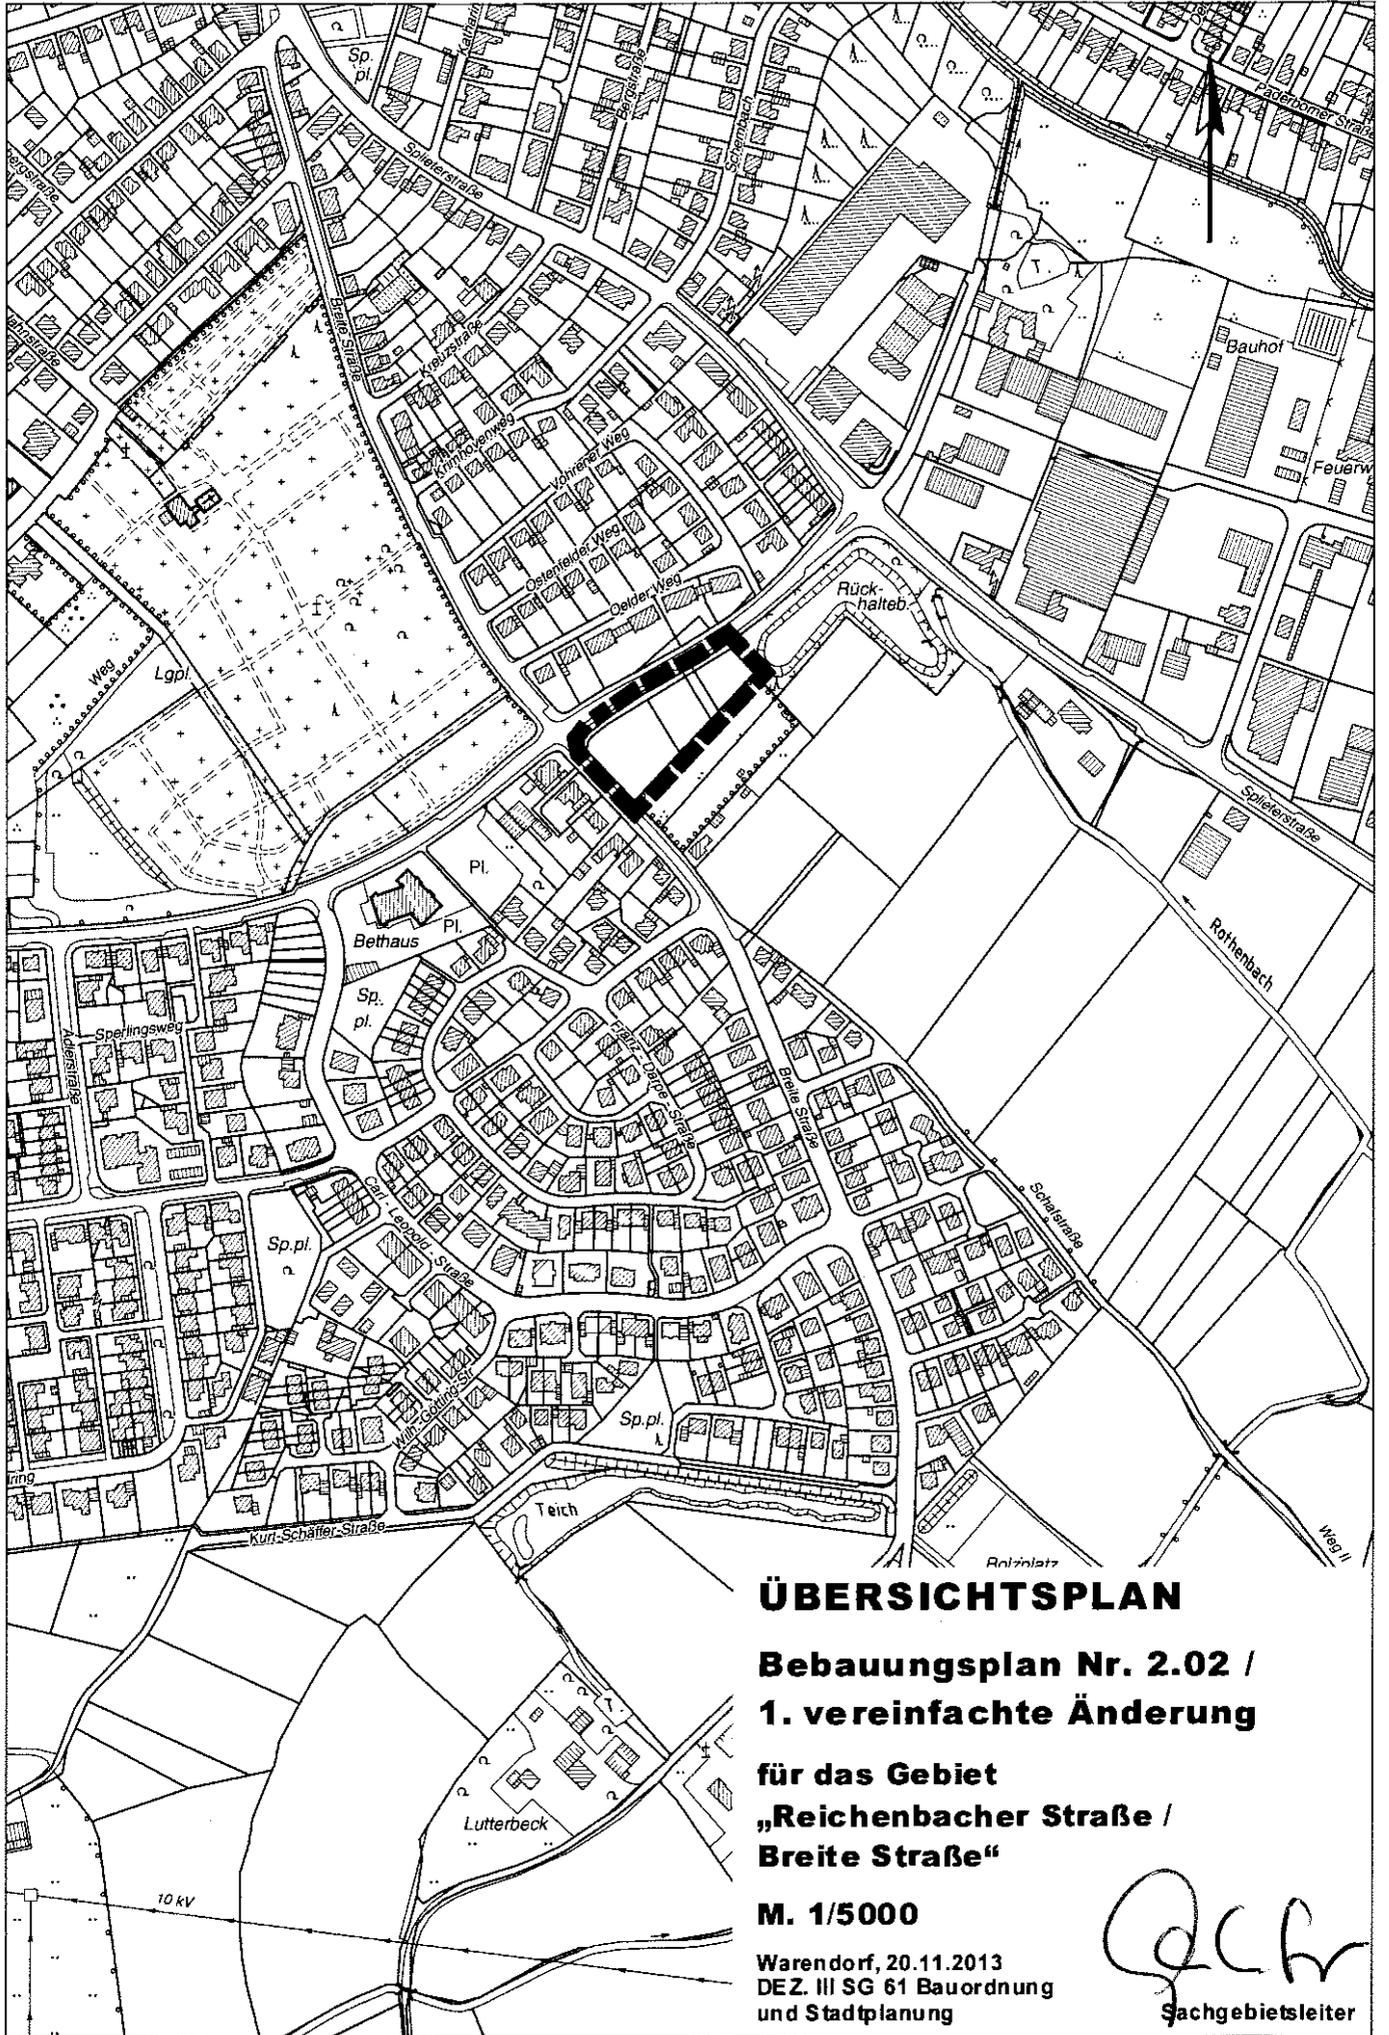

# ÜBERSICHTSPLAN

**Bebauungsplan Nr. 2.02 /  
1. vereinfachte Änderung**

**für das Gebiet  
„Reichenbacher Straße /  
Breite Straße“**

**M. 1/5000**

Warendorf, 20.11.2013  
DEZ. III SG 61 Bauordnung  
und Stadtplanung

*QCH*  
Sachgebietsleiter