

Öffentliche Bekanntmachung

über die Widmung von Straßen, Wegen und Plätzen für den öffentlichen Verkehr

Auf Beschluss des Rates der Stadt Warendorf vom 11.09.2014 werden folgende Straßen, Wege und Plätze gemäß § 6 Straßen- und Wegegesetz des Landes Nordrhein-Westfalen vom 23.09.1995 (StrWG NW),

GV. NW. 1995 S. 1028, ber. 1996 S. 81, S. 141, S. 216 und S. 355, ber. 2007 S. 327, Artikel 4 d. 2. ModernG v. 9.5.2000 (**GV. NRW. S. 462**), Artikel 114 d. EuroAnpG NRW v. 25.9.2001 (**GV. NRW. S. 708**); Artikel 4 d. Gesetzes v. 16. 12. 2003 (**GV. NRW. S. 766**); in Kraft getreten am 1. Januar 2004; Art. 3 d. Gesetzes v. 4. Mai 2004 (**GV. NRW. S. 259**), in Kraft getreten am 4. Juni 2004; Artikel 182 des Dritten Befristungsgesetzes vom 5.4.2005 (**GV. NRW. S. 306**), in Kraft getreten am 28. April 2005; Artikel 1 des Gesetzes vom 22. Dezember 2011 (**GV. NRW. S. 731**), in Kraft getreten am 31. Dezember 2011; Artikel 3 des Gesetzes vom 20. Mai 2014 (**GV. NRW. S. 294**); in Kraft getreten am 28. Mai 2014.

in Verbindung mit § 14 Abs. 1 der Hauptsatzung der Stadt Warendorf vom 16.09.2005, in der Fassung der 3. Änderungssatzung vom 21.12.2012,

als Gemeindestraßen dem öffentlichen Verkehr gewidmet:

A) ohne Beschränkung der Benutzung als Anliegerstraße (§ 3 Abs. 4 Nr. 2 StrWG):

Am Hartsteinwerk - (siehe Anlage 1)

Am Holzbach (östlich der Straße Am Salzgraben) - (siehe Anlage 2)

Am Schulzenhof - (siehe Anlage 3)

Georg-Rose-Straße - (siehe Anlage 4, Ziffer 1)

Hugo-Spiegel-Straße - (siehe Anlage 5, Ziffer 1)

Wulfsknapp - (siehe Anlage 6)

B) mit der Beschränkung der Benutzungsart als Geh- und Radweg
(sonstige Gemeindestraße im Sinne des § 3 Abs. 4 Nr. 3 StrWG):

Weg von der Georg-Rose-Straße zum Parkplatz an der Industriestraße
- (siehe Anlage 4, Ziffer 2)

Weg von der Hugo-Spiegel-Straße zum Stichweg von der Bleichstraße
- (siehe Anlage 5, Ziffer 2)

Die Widmung wird hiermit öffentlich bekannt gemacht.

Der Inhalt der öffentlichen Bekanntmachung ist auch auf der Internetseite der Stadt Warendorf www.warendorf.de veröffentlicht.

Diese Allgemeinverfügung gilt gemäß § 41 Abs. 4 Verwaltungsverfahrensgesetz NRW am Tage nach ihrer Bekanntmachung als bekannt gegeben.

Rechtsbehelfsbelehrung:


Gegen diese Verfügung kann innerhalb eines Monats nach Bekanntgabe Klage erhoben werden. Die Klage ist beim Verwaltungsgericht Münster, Piusallee 38, 48147 Münster, schriftlich oder mündlich zur Niederschrift des Urkundsbeamten der Geschäftsstelle zu erklären. Sie kann auch in elektronischer Form nach Maßgabe der Verordnung über den elektronischen Rechtsverkehr bei den Verwaltungsgerichten und Finanzgerichten im Lande Nordrhein-Westfalen – ERVVO VG/FG – vom 7. November 2012 (GV. NRW. S. 548) eingereicht werden. Die Klage muss den Kläger, den Beklagten und den Gegenstand des Klagebegehrens bezeichnen. Wird die Klage schriftlich erhoben, sollen ihr zwei Abschriften beigelegt werden. Falls die Frist durch das Verschulden eines Bevollmächtigten versäumt werden sollte, so würde dessen Verschulden dem Kläger zugerechnet werden.

Der Gesetzgeber hat das Widerspruchsverfahren in Nordrhein-Westfalen grundsätzlich abgeschafft. Zur Vermeidung unnötiger Kosten wird empfohlen, sich vor Erhebung einer Klage zunächst mit der Stadt Warendorf in Verbindung zu setzen. In vielen Fällen können so etwaige Unstimmigkeiten bereits im Vorfeld einer Klage sicher behoben werden. Die Klagefrist wird durch einen solchen außergerichtlichen Einigungsversuch jedoch nicht verlängert.


Warendorf, 12.09.2014


Gez. Walter

Jochen Walter
Bürgermeister

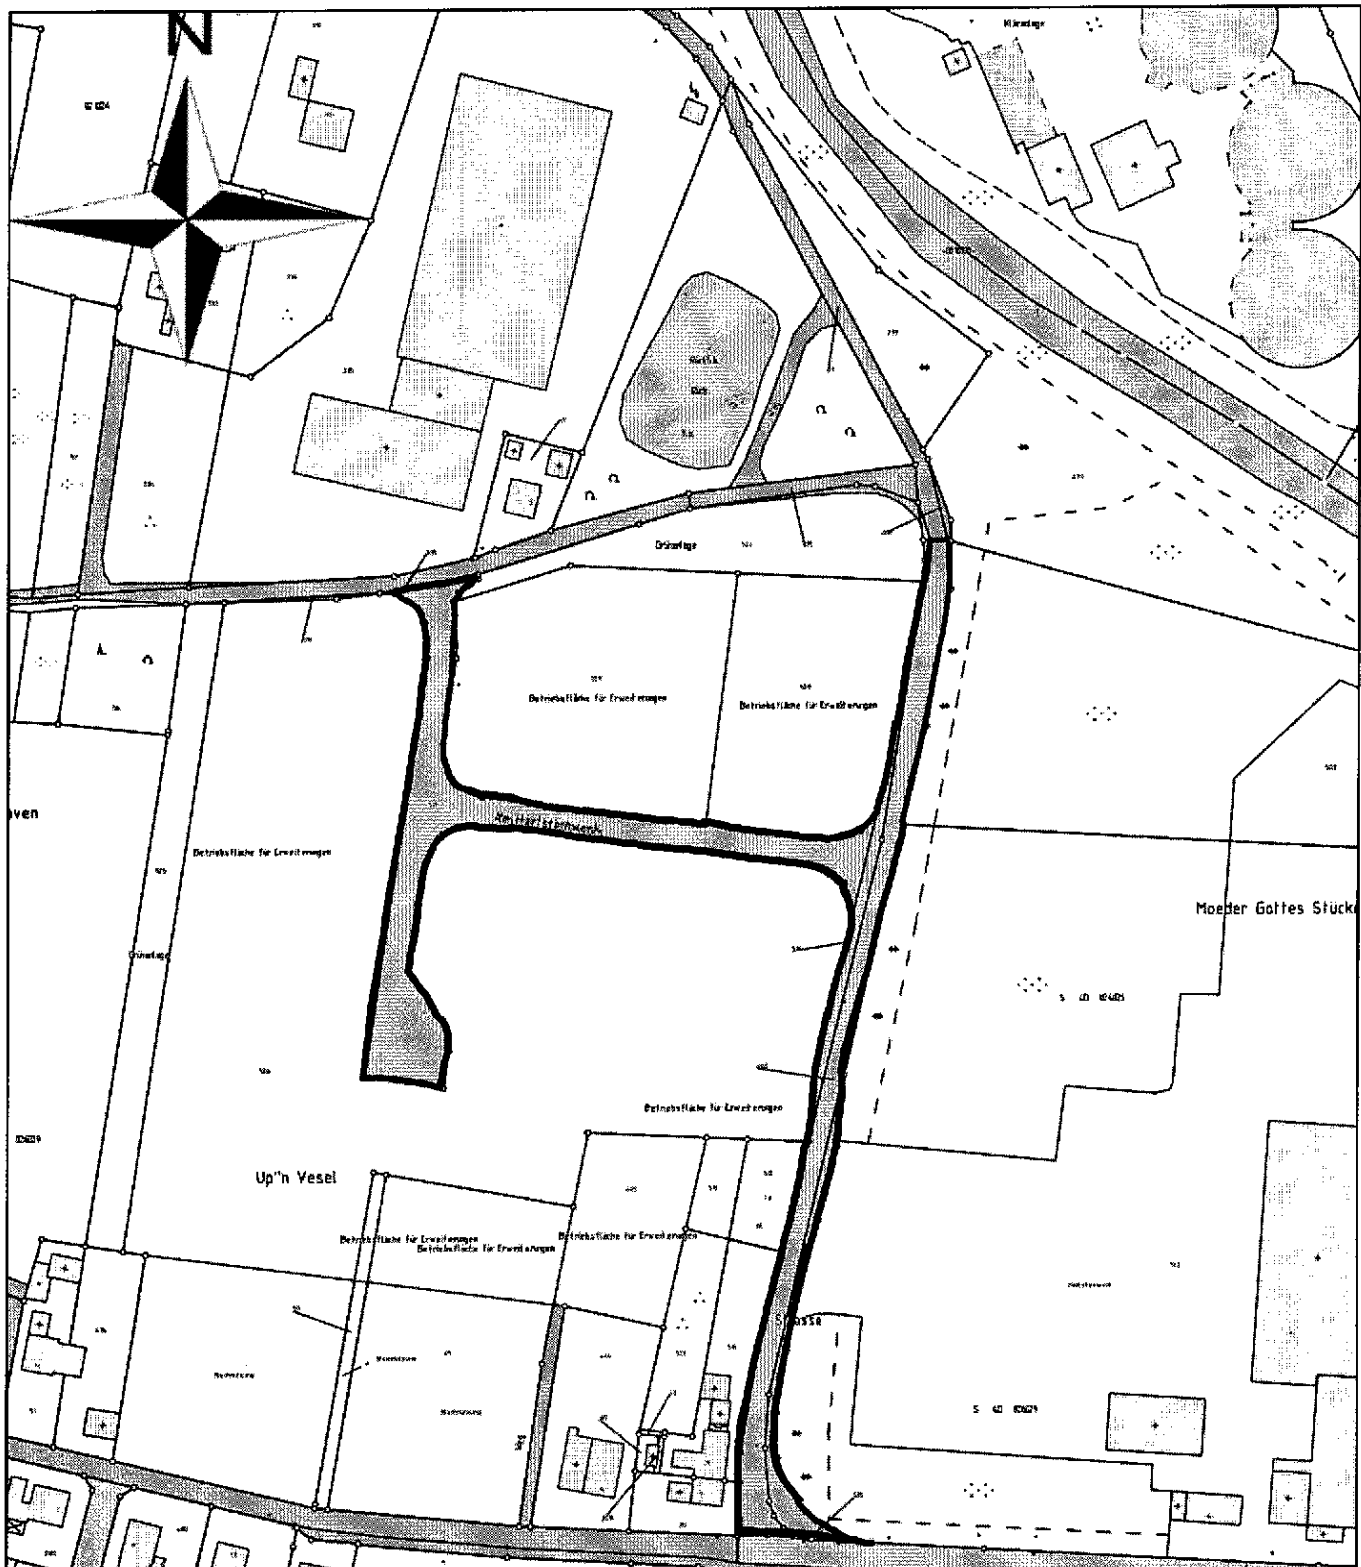

 <p>Stadt Warendorf AM HARTSTEINWERK</p>	
<p>Maßstab: 1:1675.1768659630734 Bearbeiter: Datum: 25.04.2013</p>	<p>Auszug aus der Liegenschaftskarte</p>
<p>Nur für den internen Gebrauch</p>	

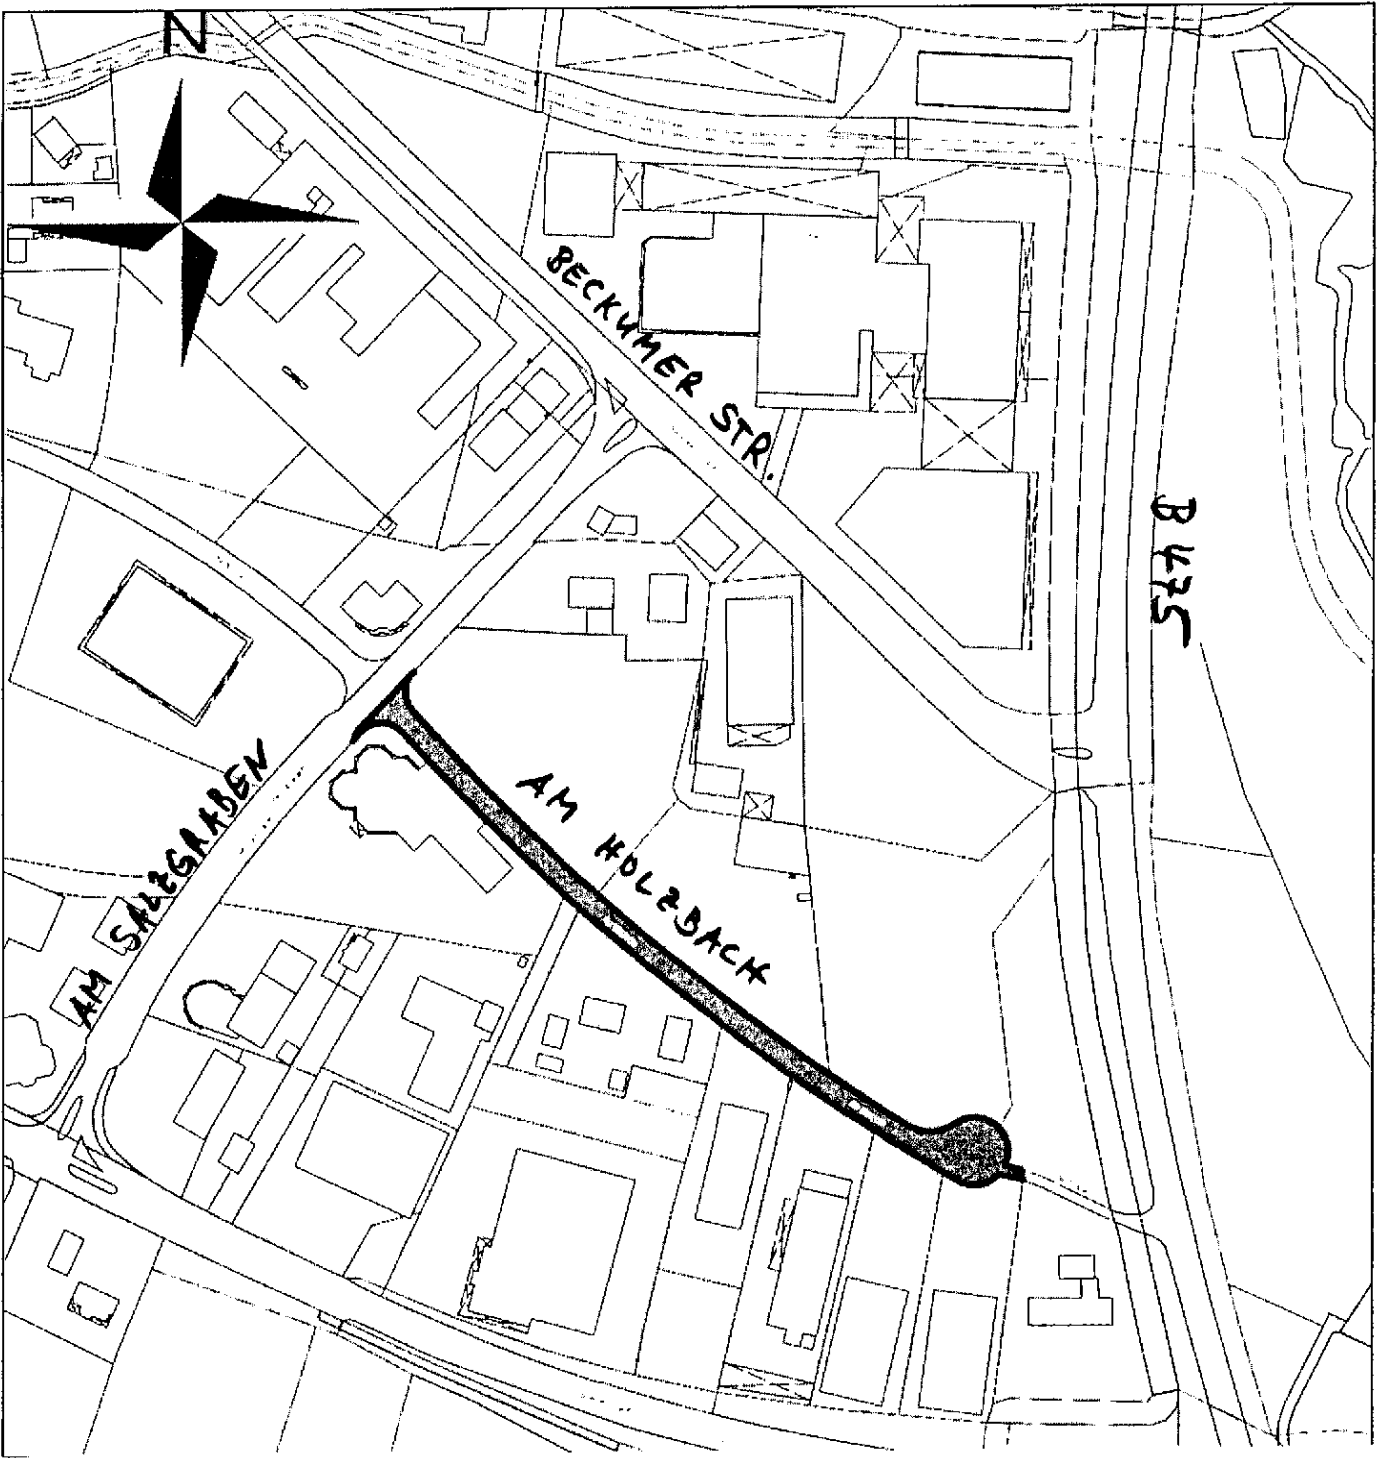

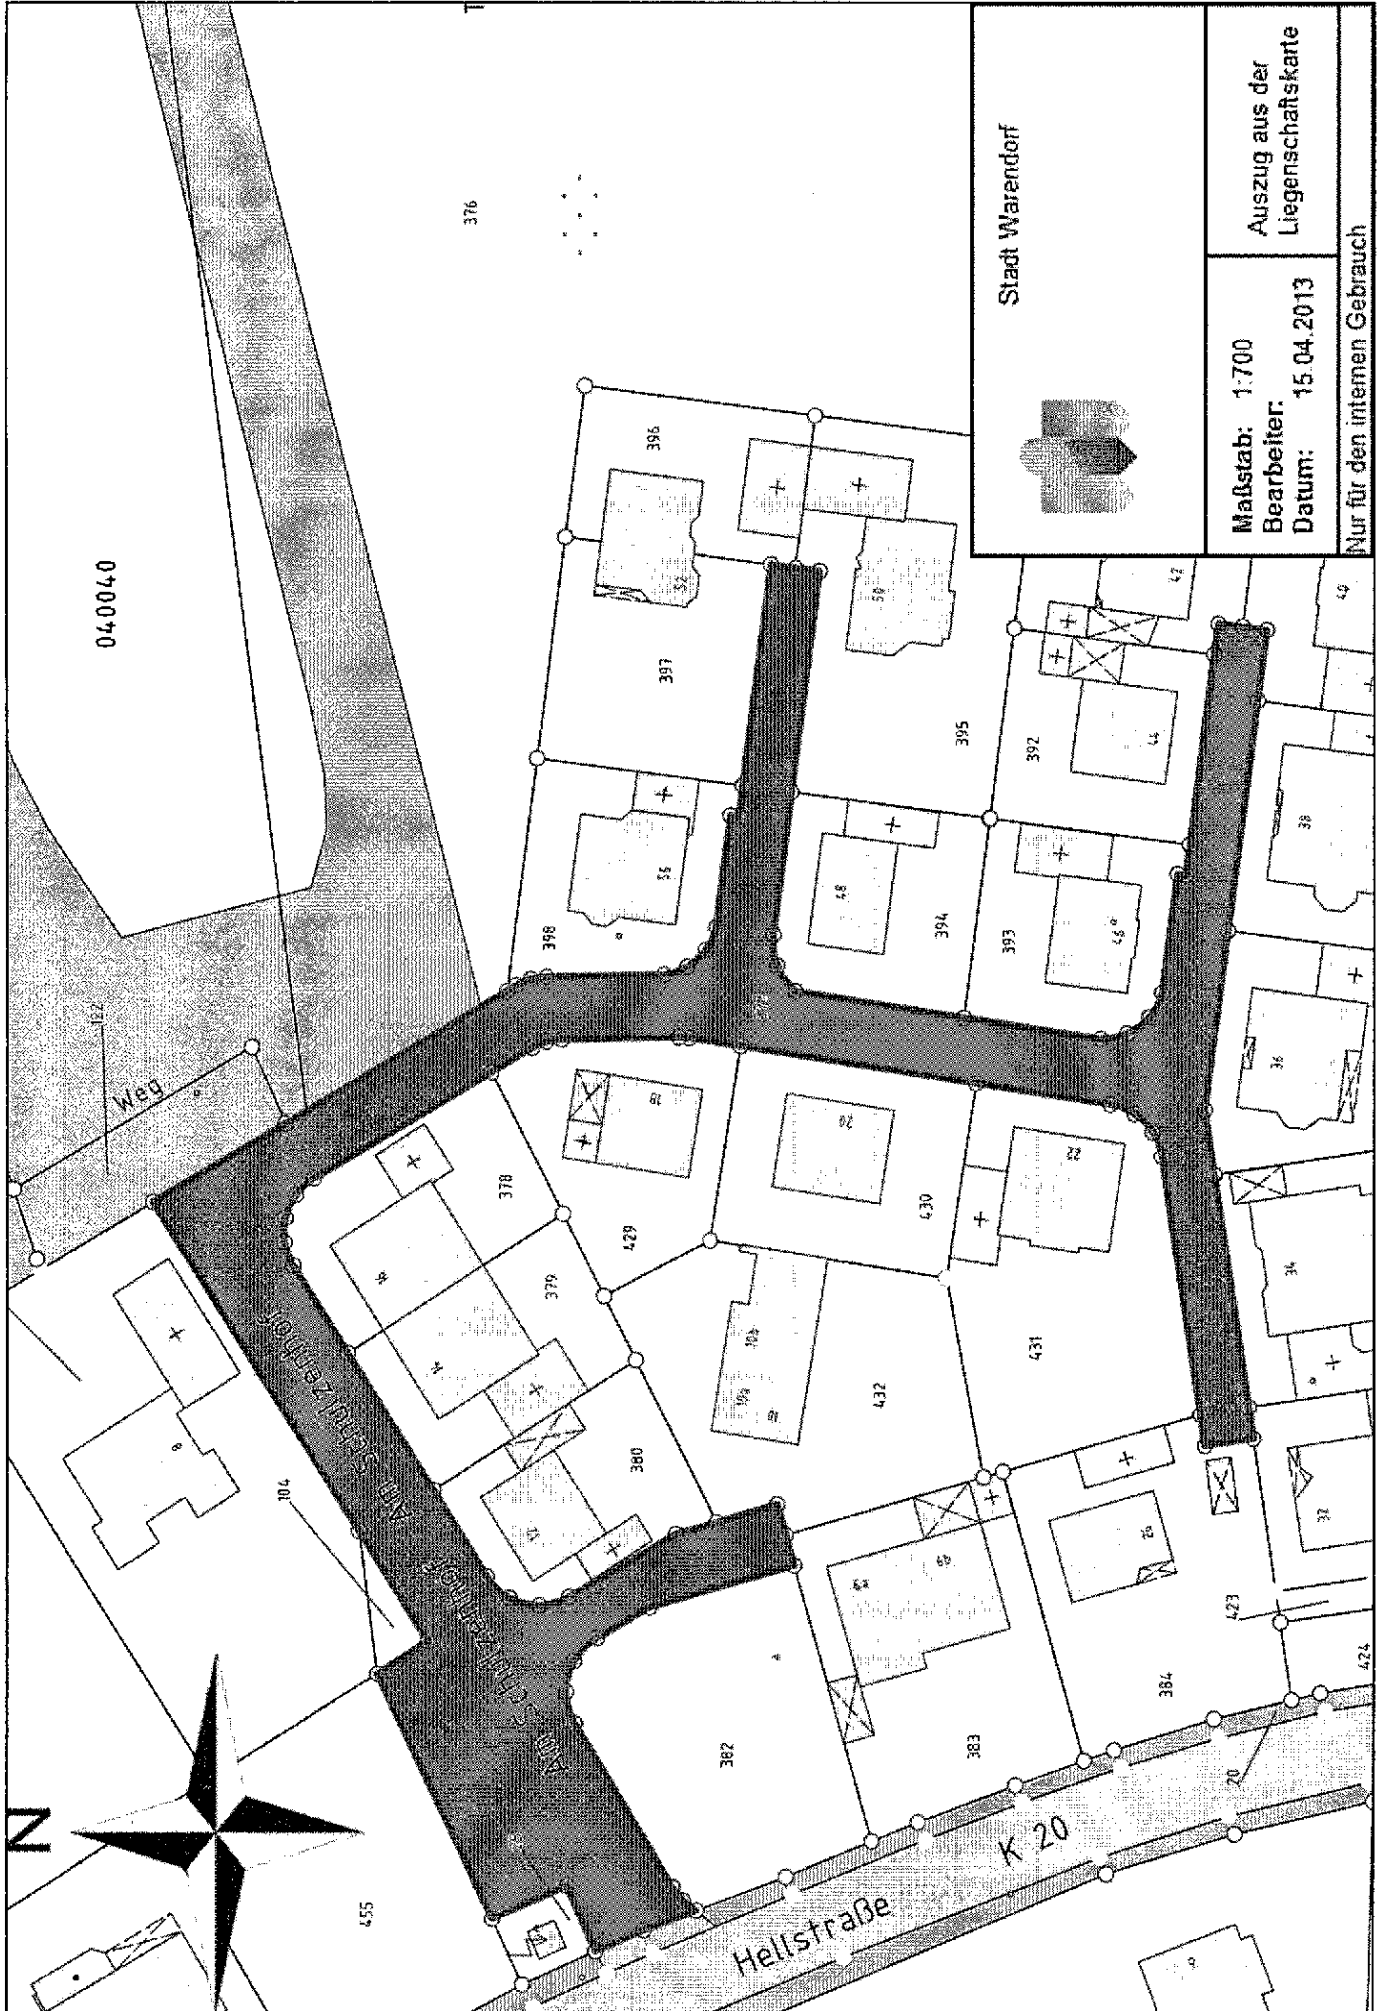

04.0040

Weg

Stadt Warendorf




Maßstab: 1:700
 Bearbeiter: [Name]
 Datum: 15.04.2013


Nur für den internen Gebrauch



N


Hellstraße

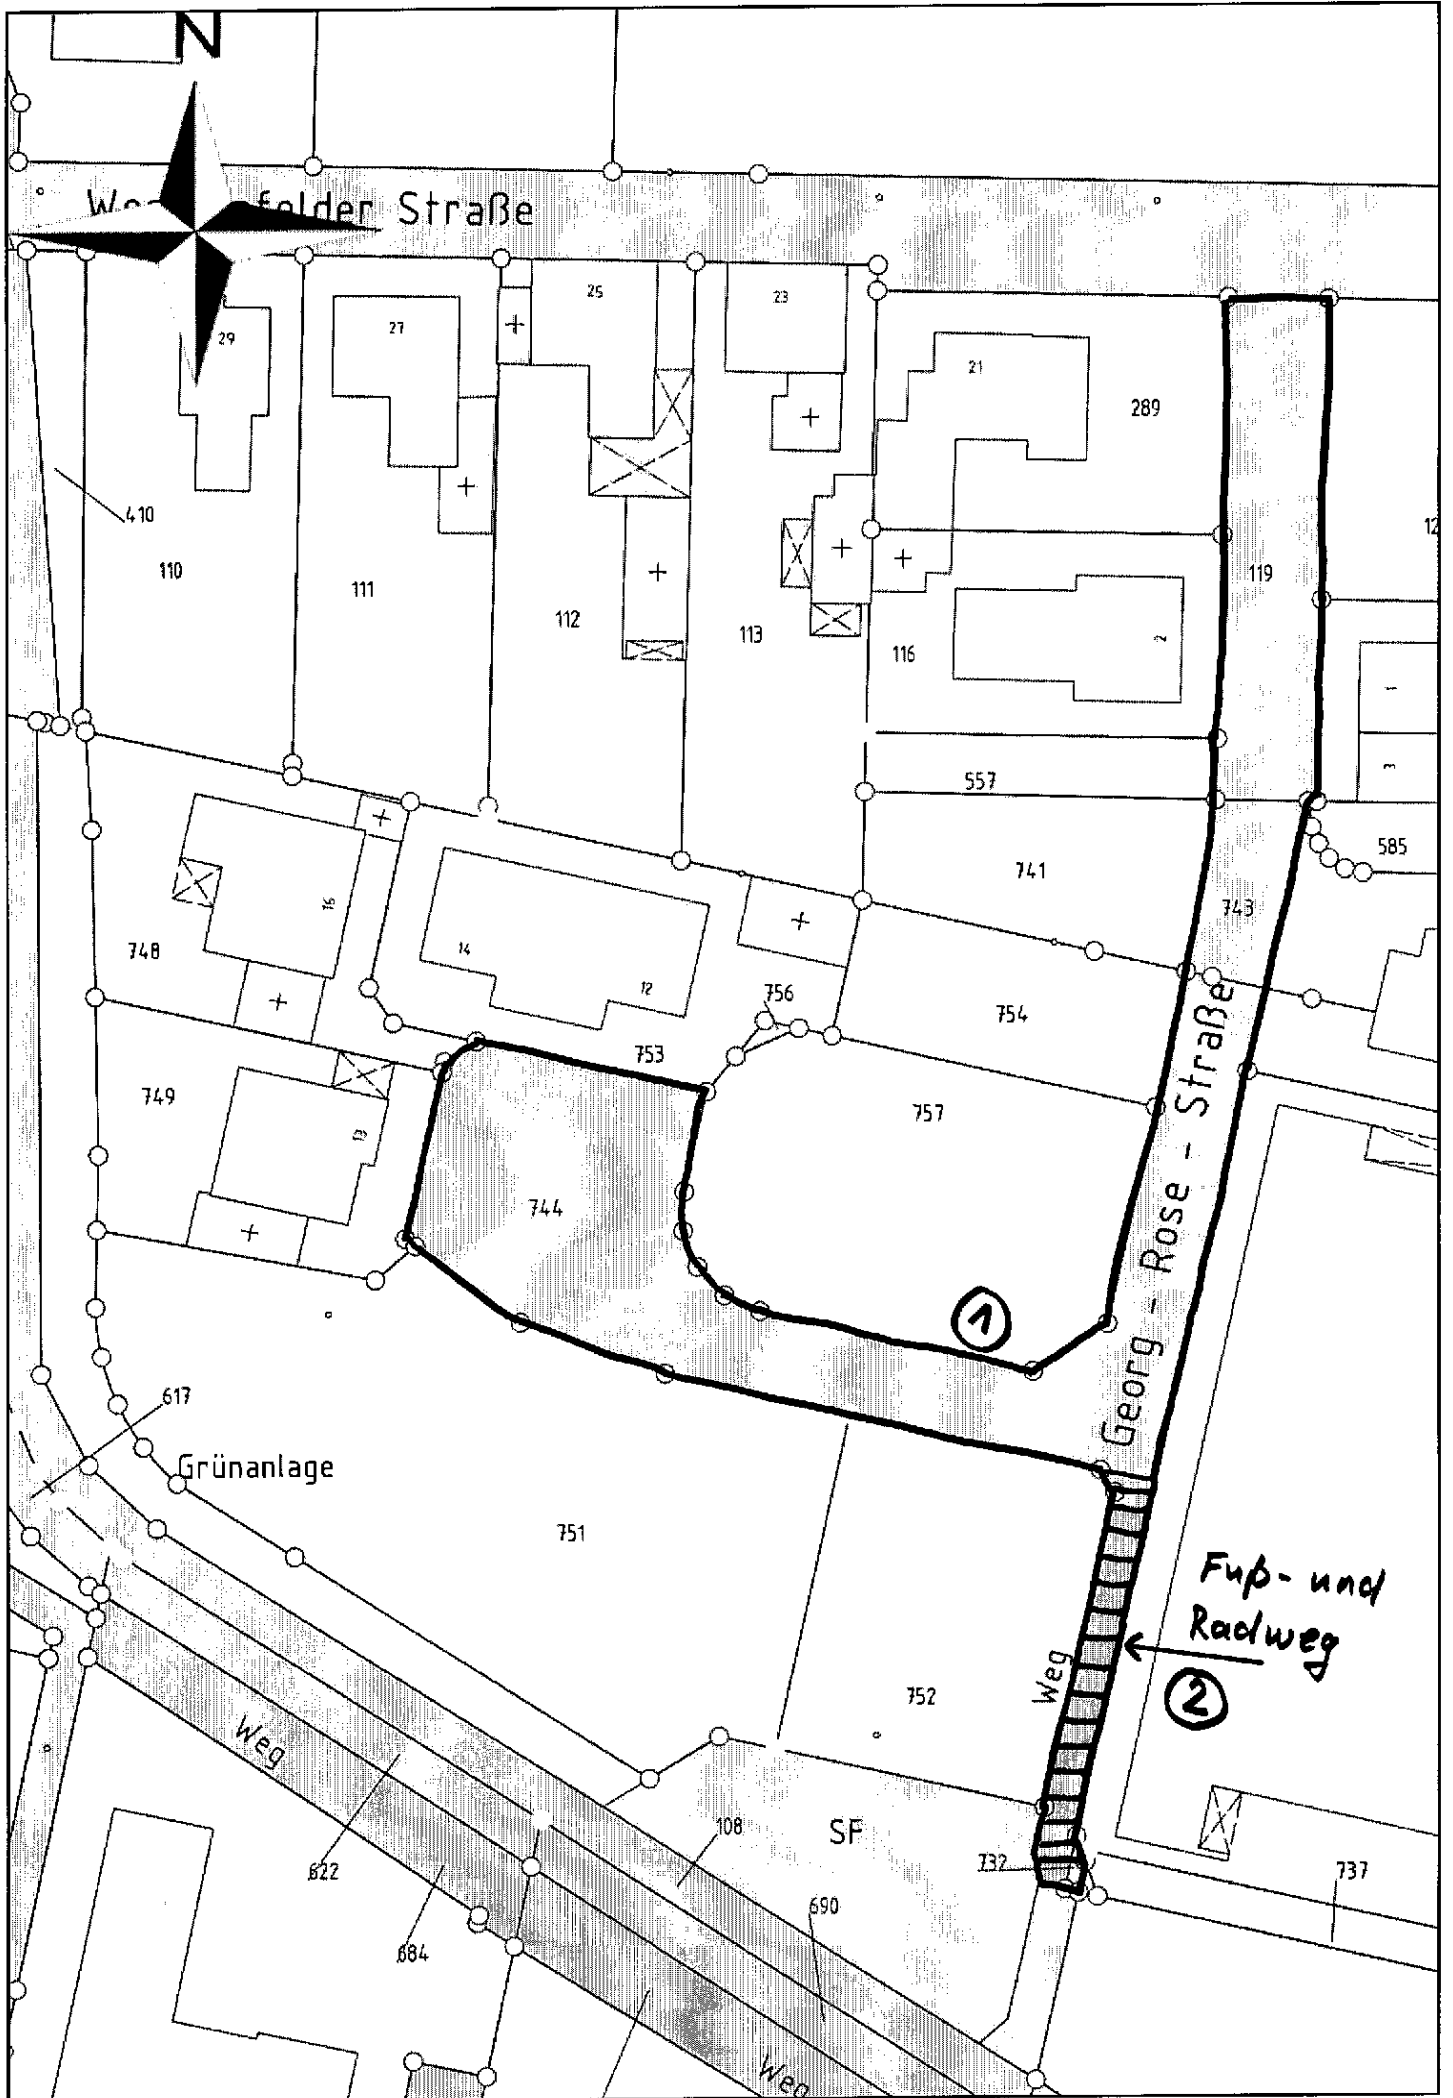K 20

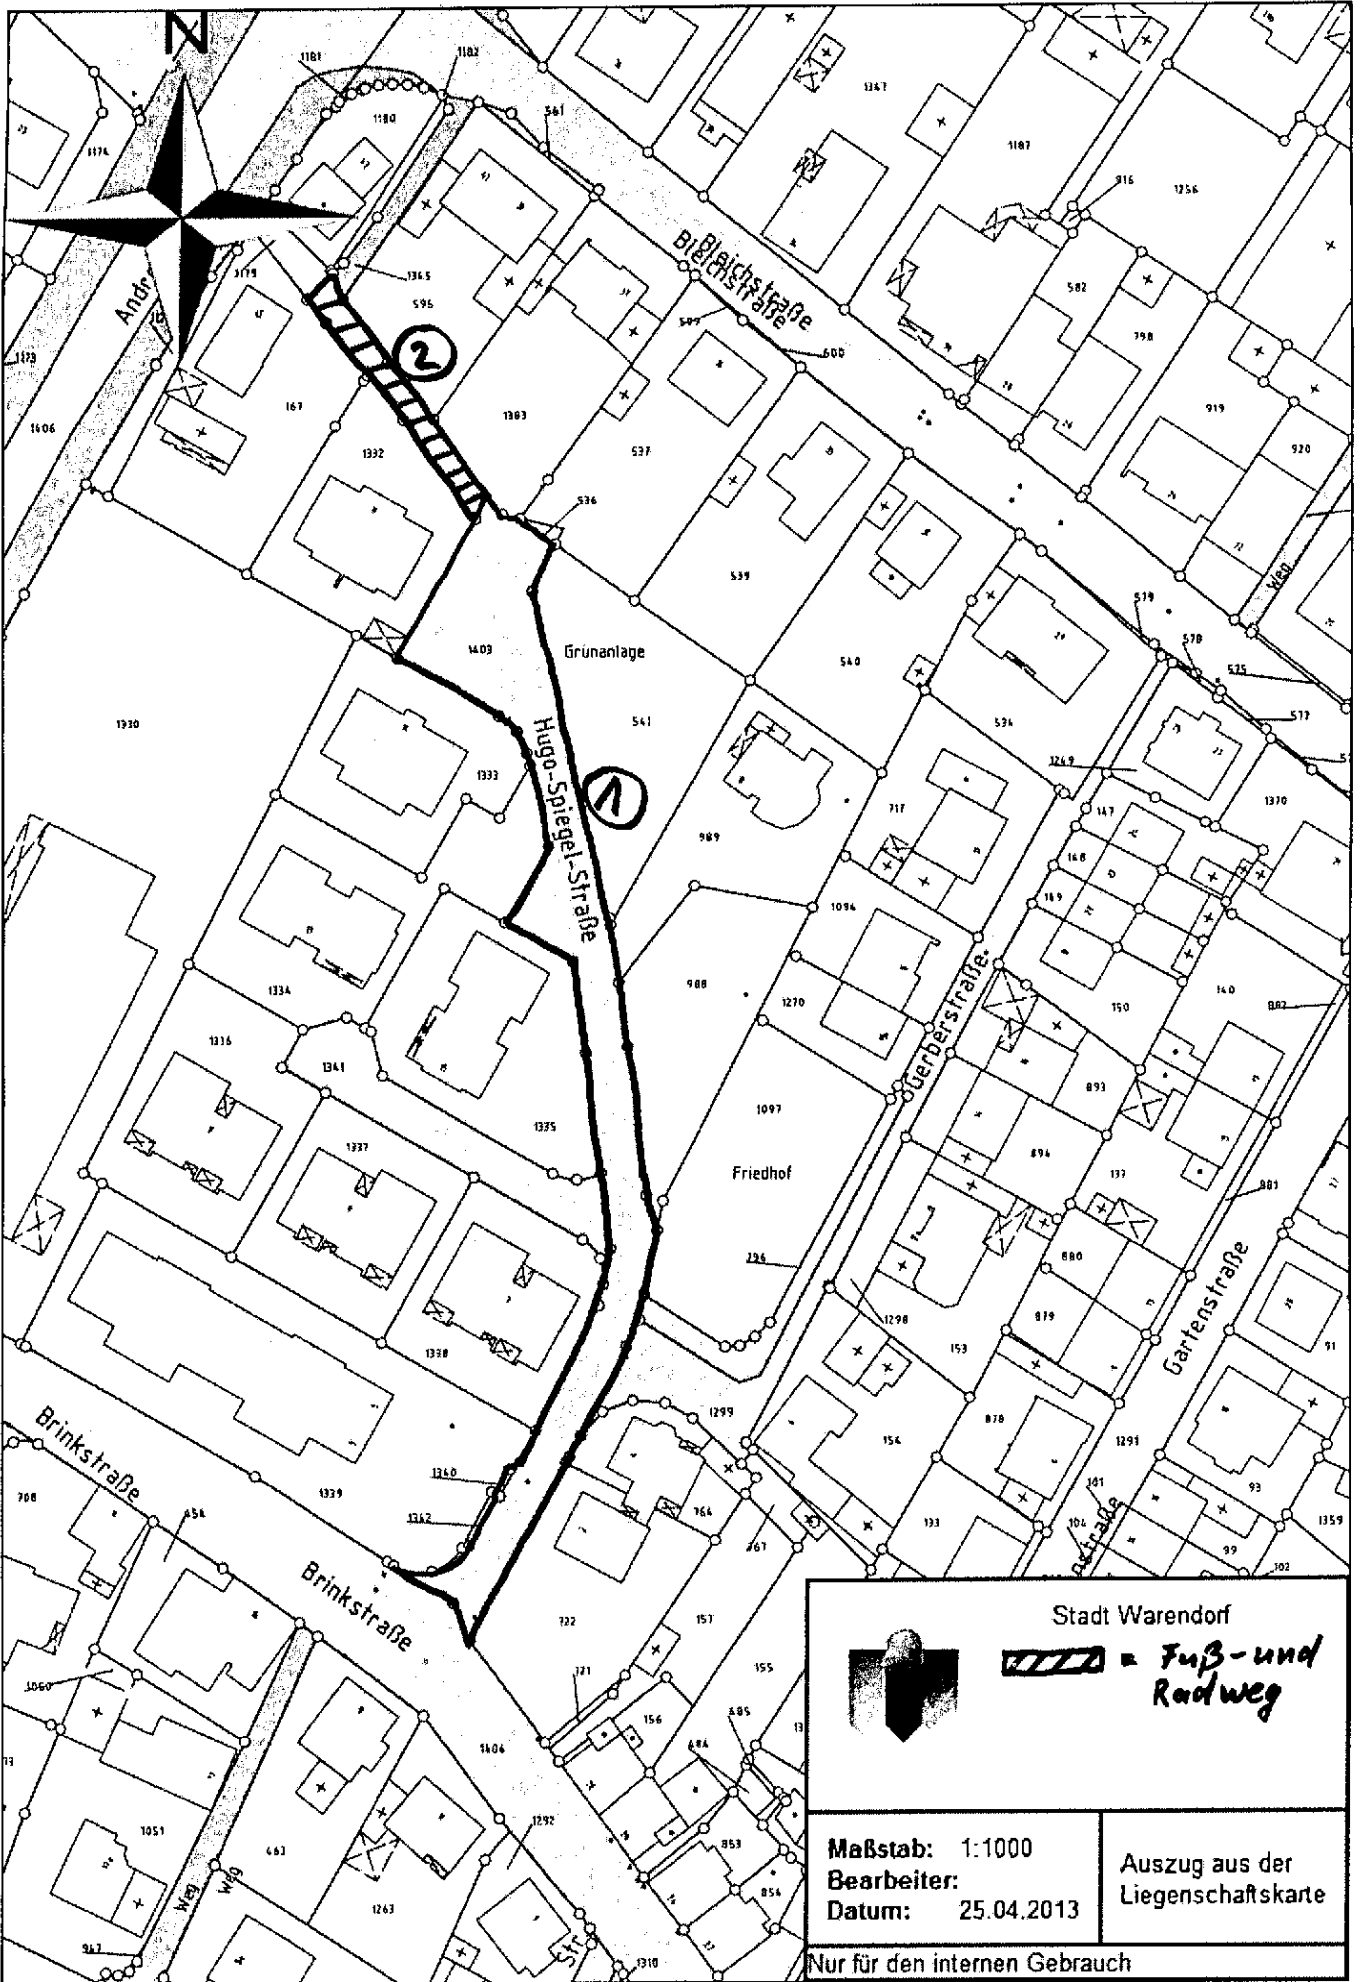



 Stadt Warendorf  = Fuß- und Radweg	
Maßstab: 1:1000 Bearbeiter: Datum: 25.04.2013	Auszug aus der Liegenschaftskarte
Nur für den internen Gebrauch	

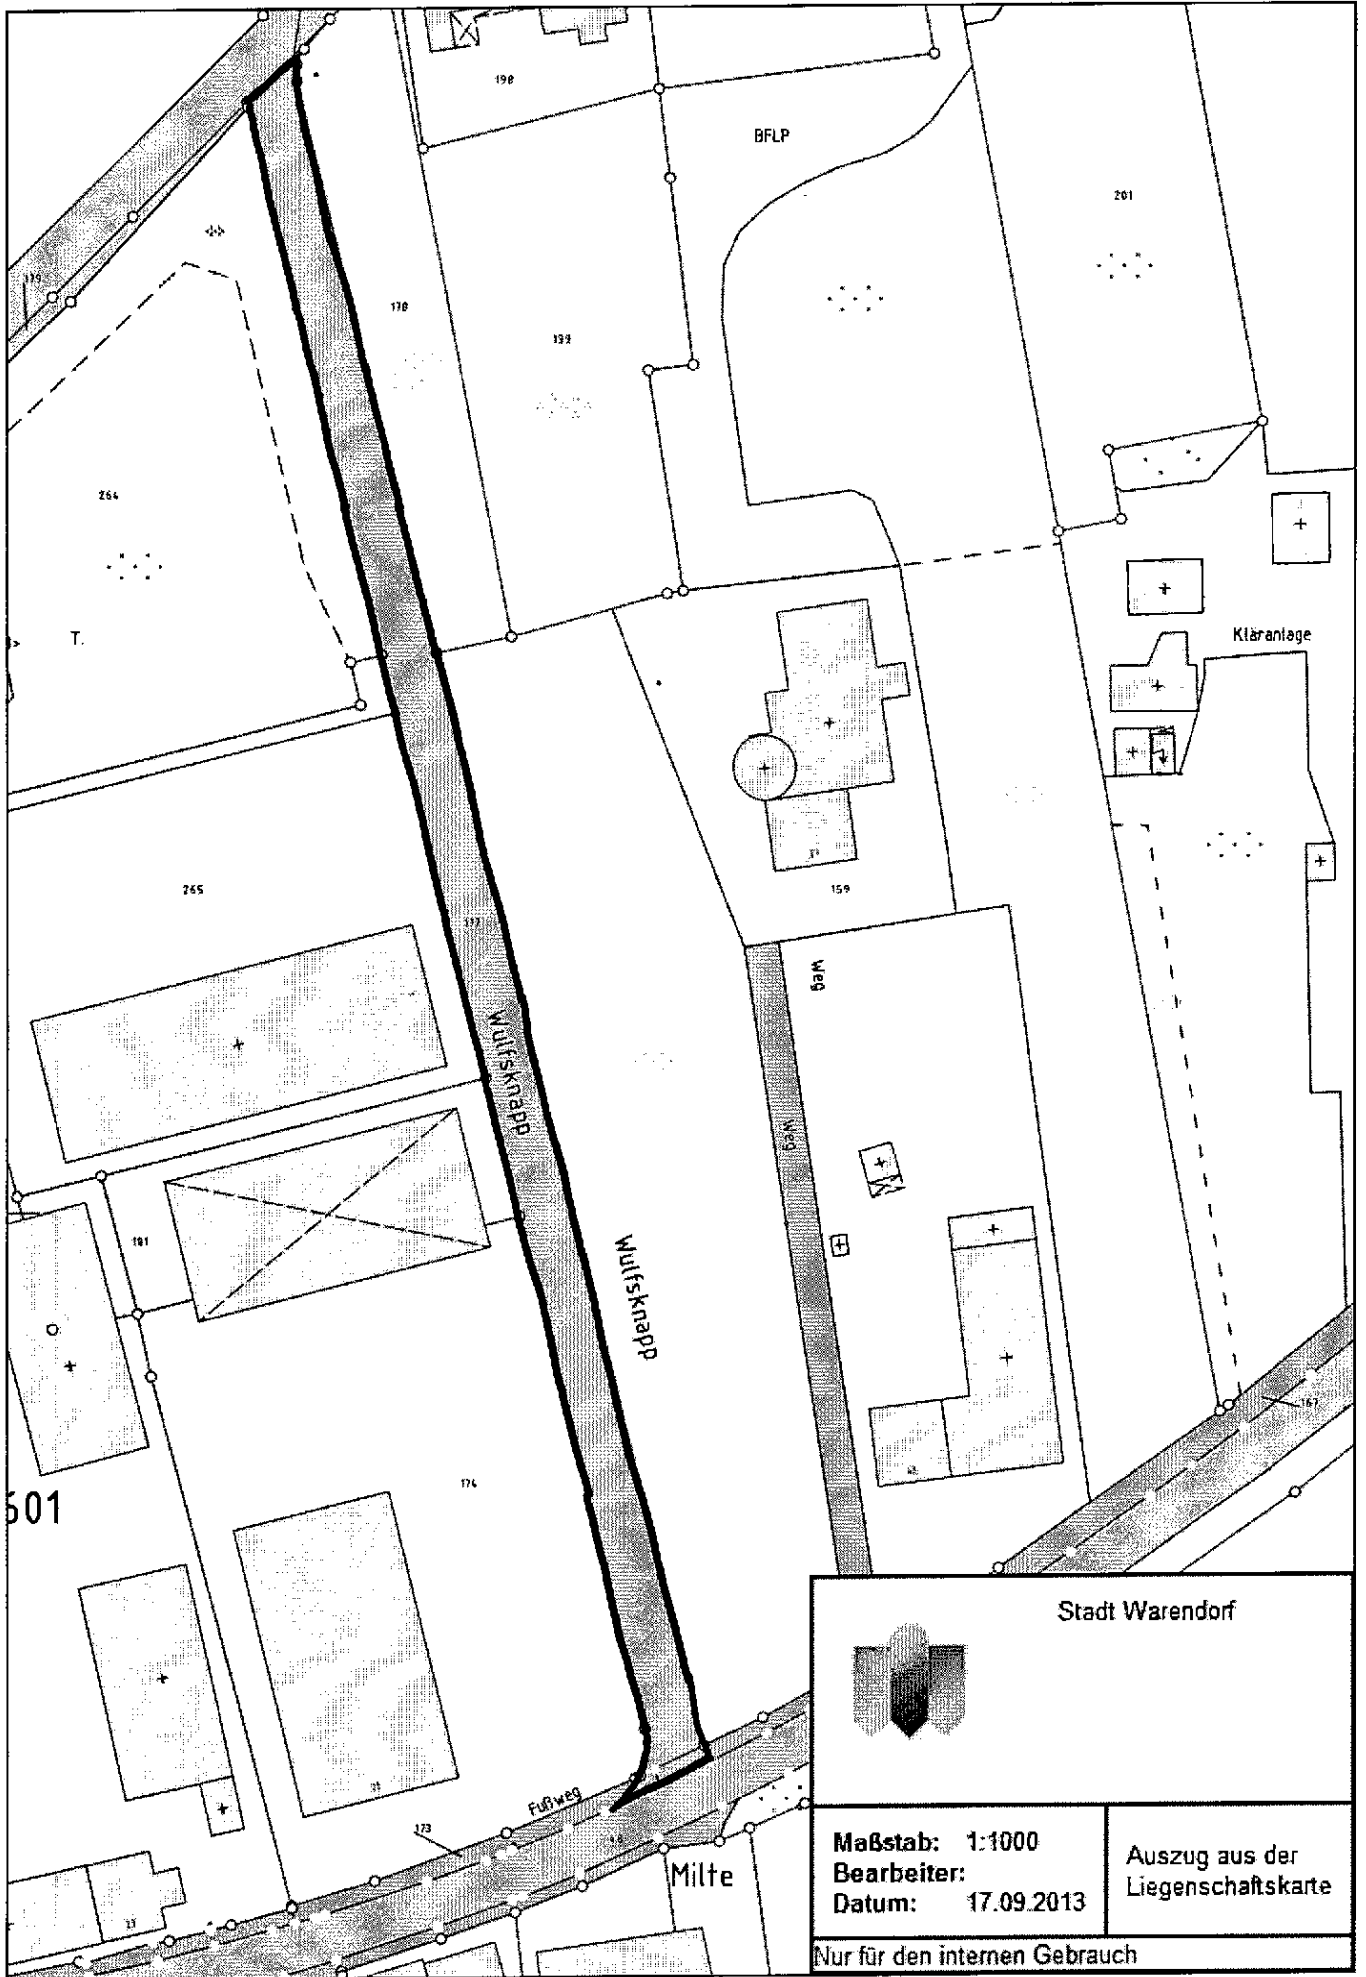

Stadt Warendorf



Maßstab: 1:1000
 Bearbeiter:
 Datum: 17.09.2013

Auszug aus der
 Liegenschaftskarte

Nur für den internen Gebrauch