

ÖFFENTLICHE BEKANNTMACHUNG

Bebauungsplan der Stadt Warendorf Nr. 0.29 / 1. Änderung für das Gebiet „Zwischen Münsterstraße, Freckenhorster Straße, Alte Schulstraße und Lange Kesselstraße“ im Bereich östlich Lilienstraße

Veröffentlichung des Aufstellungsbeschlusses gemäß § 2 Abs. 1 Baugesetzbuch (BauGB) sowie Hinweise zur frühzeitigen Unterrichtung der Öffentlichkeit gemäß § 13 a Abs. 3 BauGB.

Der Rat der Stadt Warendorf hat in seiner Sitzung am 19.12.2014 den folgenden Beschluss zur Aufstellung des Bebauungsplanes Nr. 0.29 / 1. Änderung gefasst:

„Zur Innenverdichtung einer Blockbebauung zwischen Münsterstraße und Alte Schulstraße soll der Bebauungsplan Nr. 0.29 für das Gebiet „Zwischen Münsterstraße, Freckenhorster Straße, Alte Schulstraße und Lange Kesselstraße“ im Bereich östlich Lilienstraße einer 1. Änderung unterzogen werden. Das Aufstellungsverfahren wird gemäß § 13a BauGB durchgeführt.“

Die Plangebietsgrenzen sind im Übersichtsplan vom 27.11.2014 im Maßstab 1:2.500 dargestellt.“

Die Bekanntmachung des Aufstellungsbeschlusses erfolgt gemäß § 2 Abs. 1 Baugesetzbuch vom 23.09.2004 in der zur Zeit geltenden Fassung.

Der genannte Übersichtsplan ist dieser Bekanntmachung als Anlage beigelegt.


Gemäß § 13a Abs. 3 BauGB wird darüber hinaus bekannt gemacht,

1. dass die Bebauungspläne ohne Durchführung einer Umweltprüfung nach § 2 Abs. 4 BauGB aufgestellt werden sollen und


2. dass sich die Öffentlichkeit über die allgemeinen Ziele und Zwecke sowie die wesentlichen Auswirkungen der Planung unterrichten und in der Zeit vom 09.02. bis 27.02.2015 zur Planung äußern kann.

Die Unterrichtung erfolgt bei der Stadtverwaltung Warendorf im Sachgebiet Bauordnung und Stadtplanung, Verwaltungsgebäude Freckenhorster Str. 43 (Altes Lehrerseminar), 48231 Warendorf, während der Öffnungszeiten (montags bis donnerstags von 8:30 Uhr bis 12:00 Uhr und von 14:00 Uhr bis 16:00 Uhr sowie freitags von 8:30 Uhr bis 12:30 Uhr) und außerhalb der Öffnungszeiten nach Terminabsprache.

Warendorf, 05.02.2015

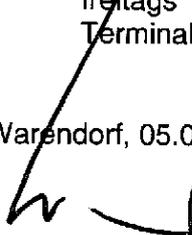
Walter
Bürgermeister

Anlage

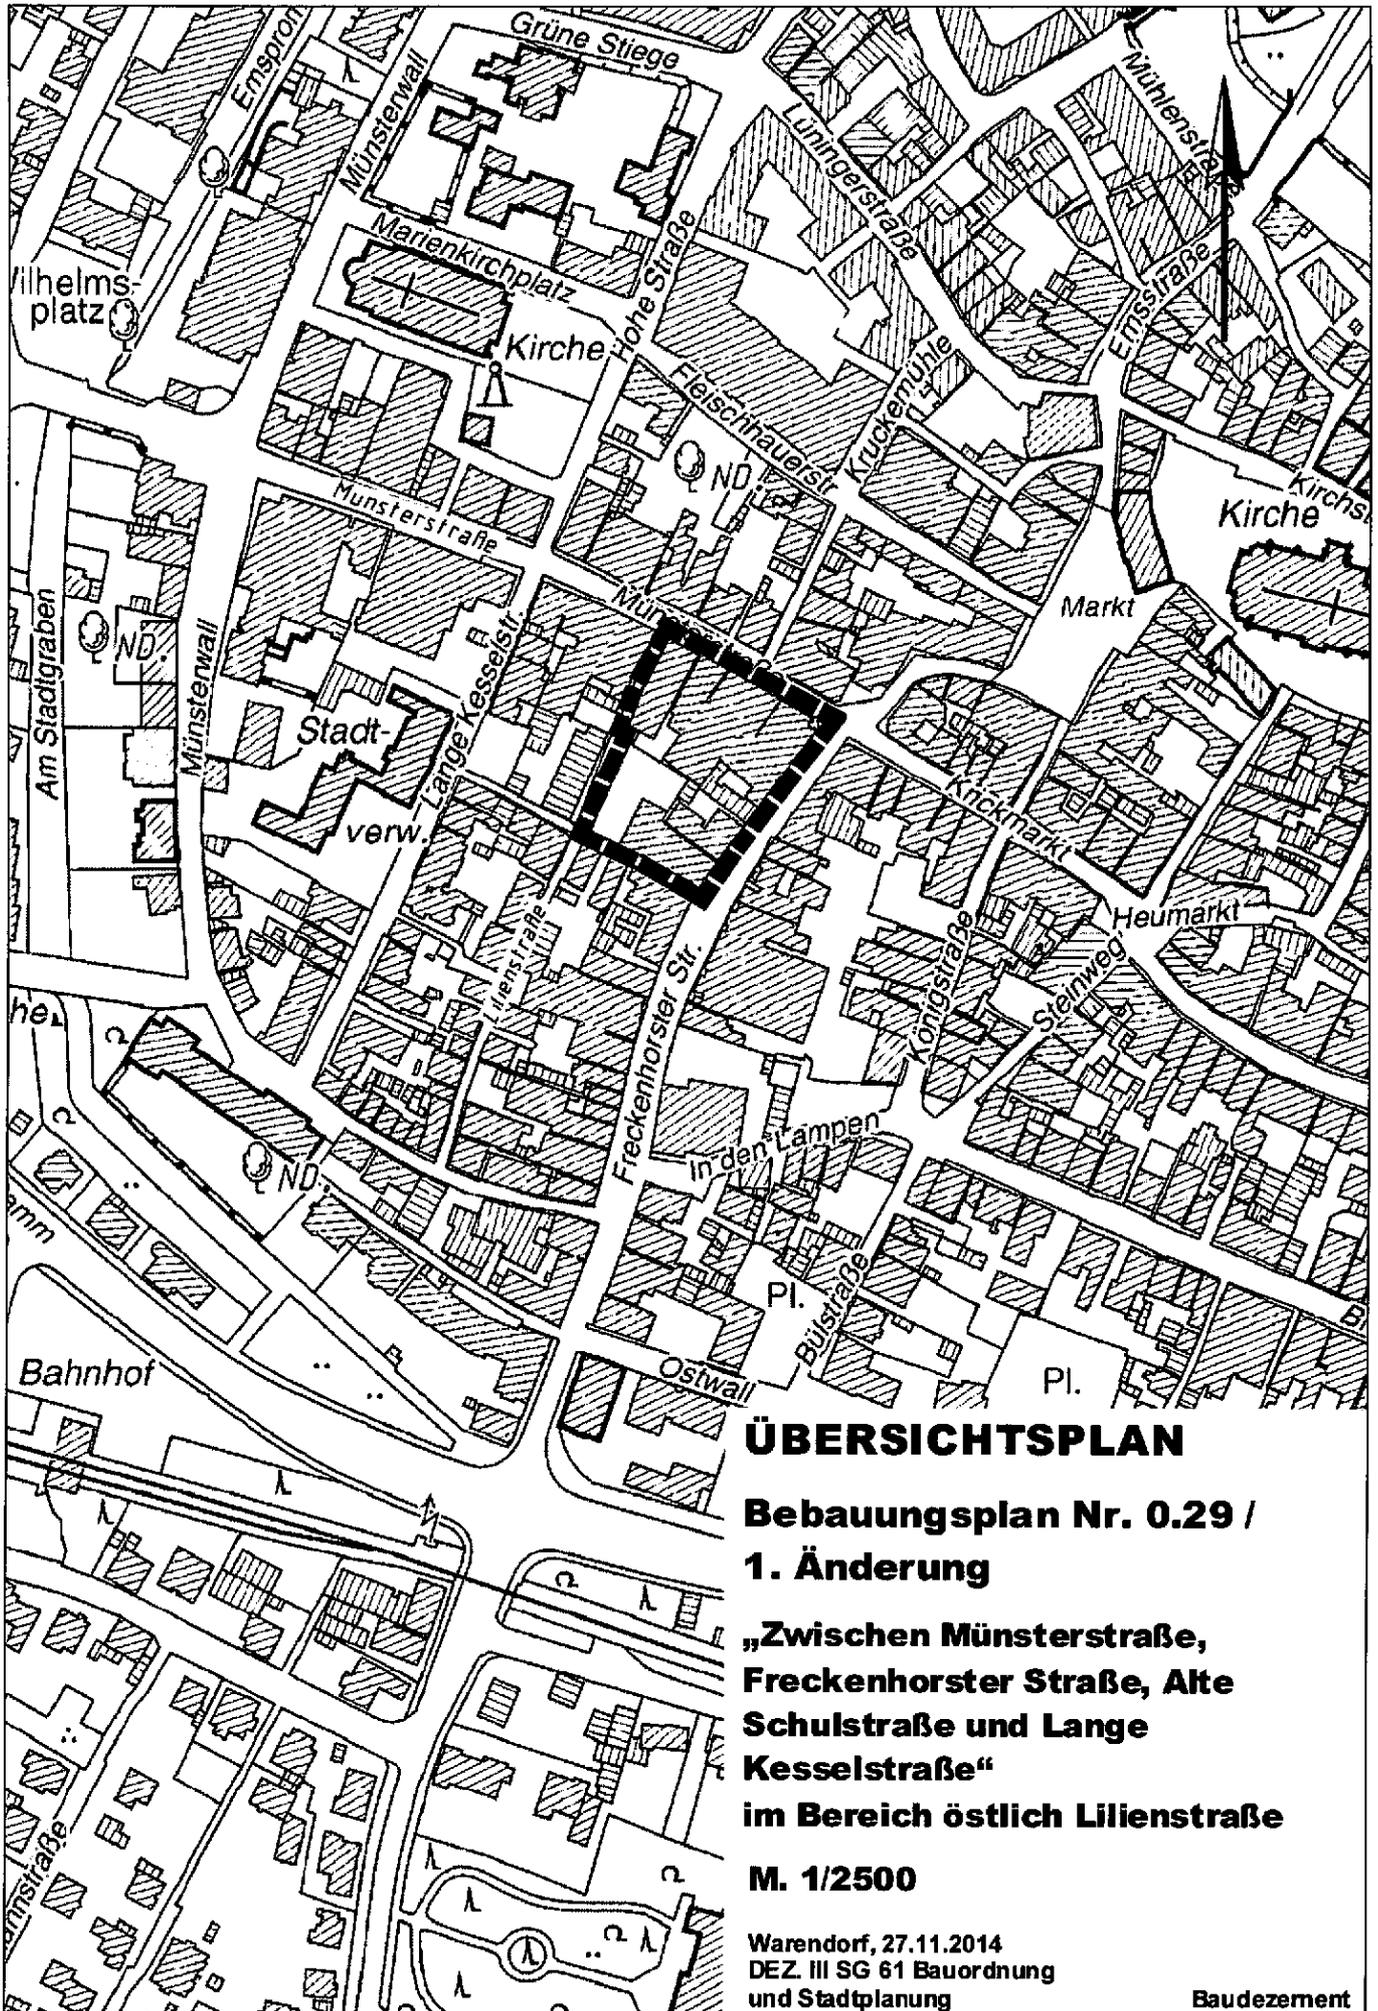

ÜBERSICHTSPLAN

**Bebauungsplan Nr. 0.29 /
1. Änderung**

**„Zwischen Münsterstraße,
Freckenhorster Straße, Alte
Schulstraße und Lange
Kesselstraße“
im Bereich östlich Lilienstraße**

M. 1/2500

Warendorf, 27.11.2014
DEZ. III SG 61 Bauordnung
und Stadtplanung

Baudezernent