

ÖFFENTLICHE BEKANNTMACHUNG

- 1. Bebauungsplan 2.44 für das Gebiet „Nördlich Kardinal-v.-Galen-Str.“
- Veröffentlichung des Aufstellungsbeschlusses gemäß § 2 Abs. 1
Baugesetzbuch (BauGB)**

- 2. 17. Änderung des Flächennutzungsplanes 2010 für das Gebiet „Nördlich
Kardinal-v.-Galen-Str.“
- Veröffentlichung des Aufstellungsbeschlusses gemäß § 2 Abs. 1
Baugesetzbuch (BauGB)**

zu 1. Der Rat hat in seiner Sitzung am 23.04.2015 folgenden Beschluss gefasst:

„Zur Schaffung von Wohnbauland soll im Warendorfer Südwesten der
Bebauungsplan Nr. 2.44 für das Gebiet „Nördlich Kardinal-von-Galen-Str.“ mit
Festsetzungen gemäß § 30 Abs. 1 BauGB aufgestellt werden.

Die Plangebietsgrenzen sind im Übersichtsplan vom 13.03.2015 im Maßstab
1:2.500 dargestellt.“

zu 2. Der Rat hat in seiner Sitzung am 23.04.2015 folgenden Beschluss gefasst:

„Zur Umwandlung der Gemeinbedarfsfläche „Schule“ in Wohnbauflächen im
Warendorfer Südwesten soll die 17. Änderung des Flächennutzungsplanes
2010 für das Gebiet „Nördlich Kardinal-von-Galen-Str.“ vorgenommen werden.

Die Plangebietsgrenzen sind im Übersichtsplan vom 17.03.2015 im Maßstab
1:2.500 dargestellt.“


Die genannten Übersichtspläne sind dieser Bekanntmachung als Anlage beigefügt.

Warendorf, 08.09.2015

gez.

Jochen Walter
Bürgermeister

Anlage: Übersichtspläne

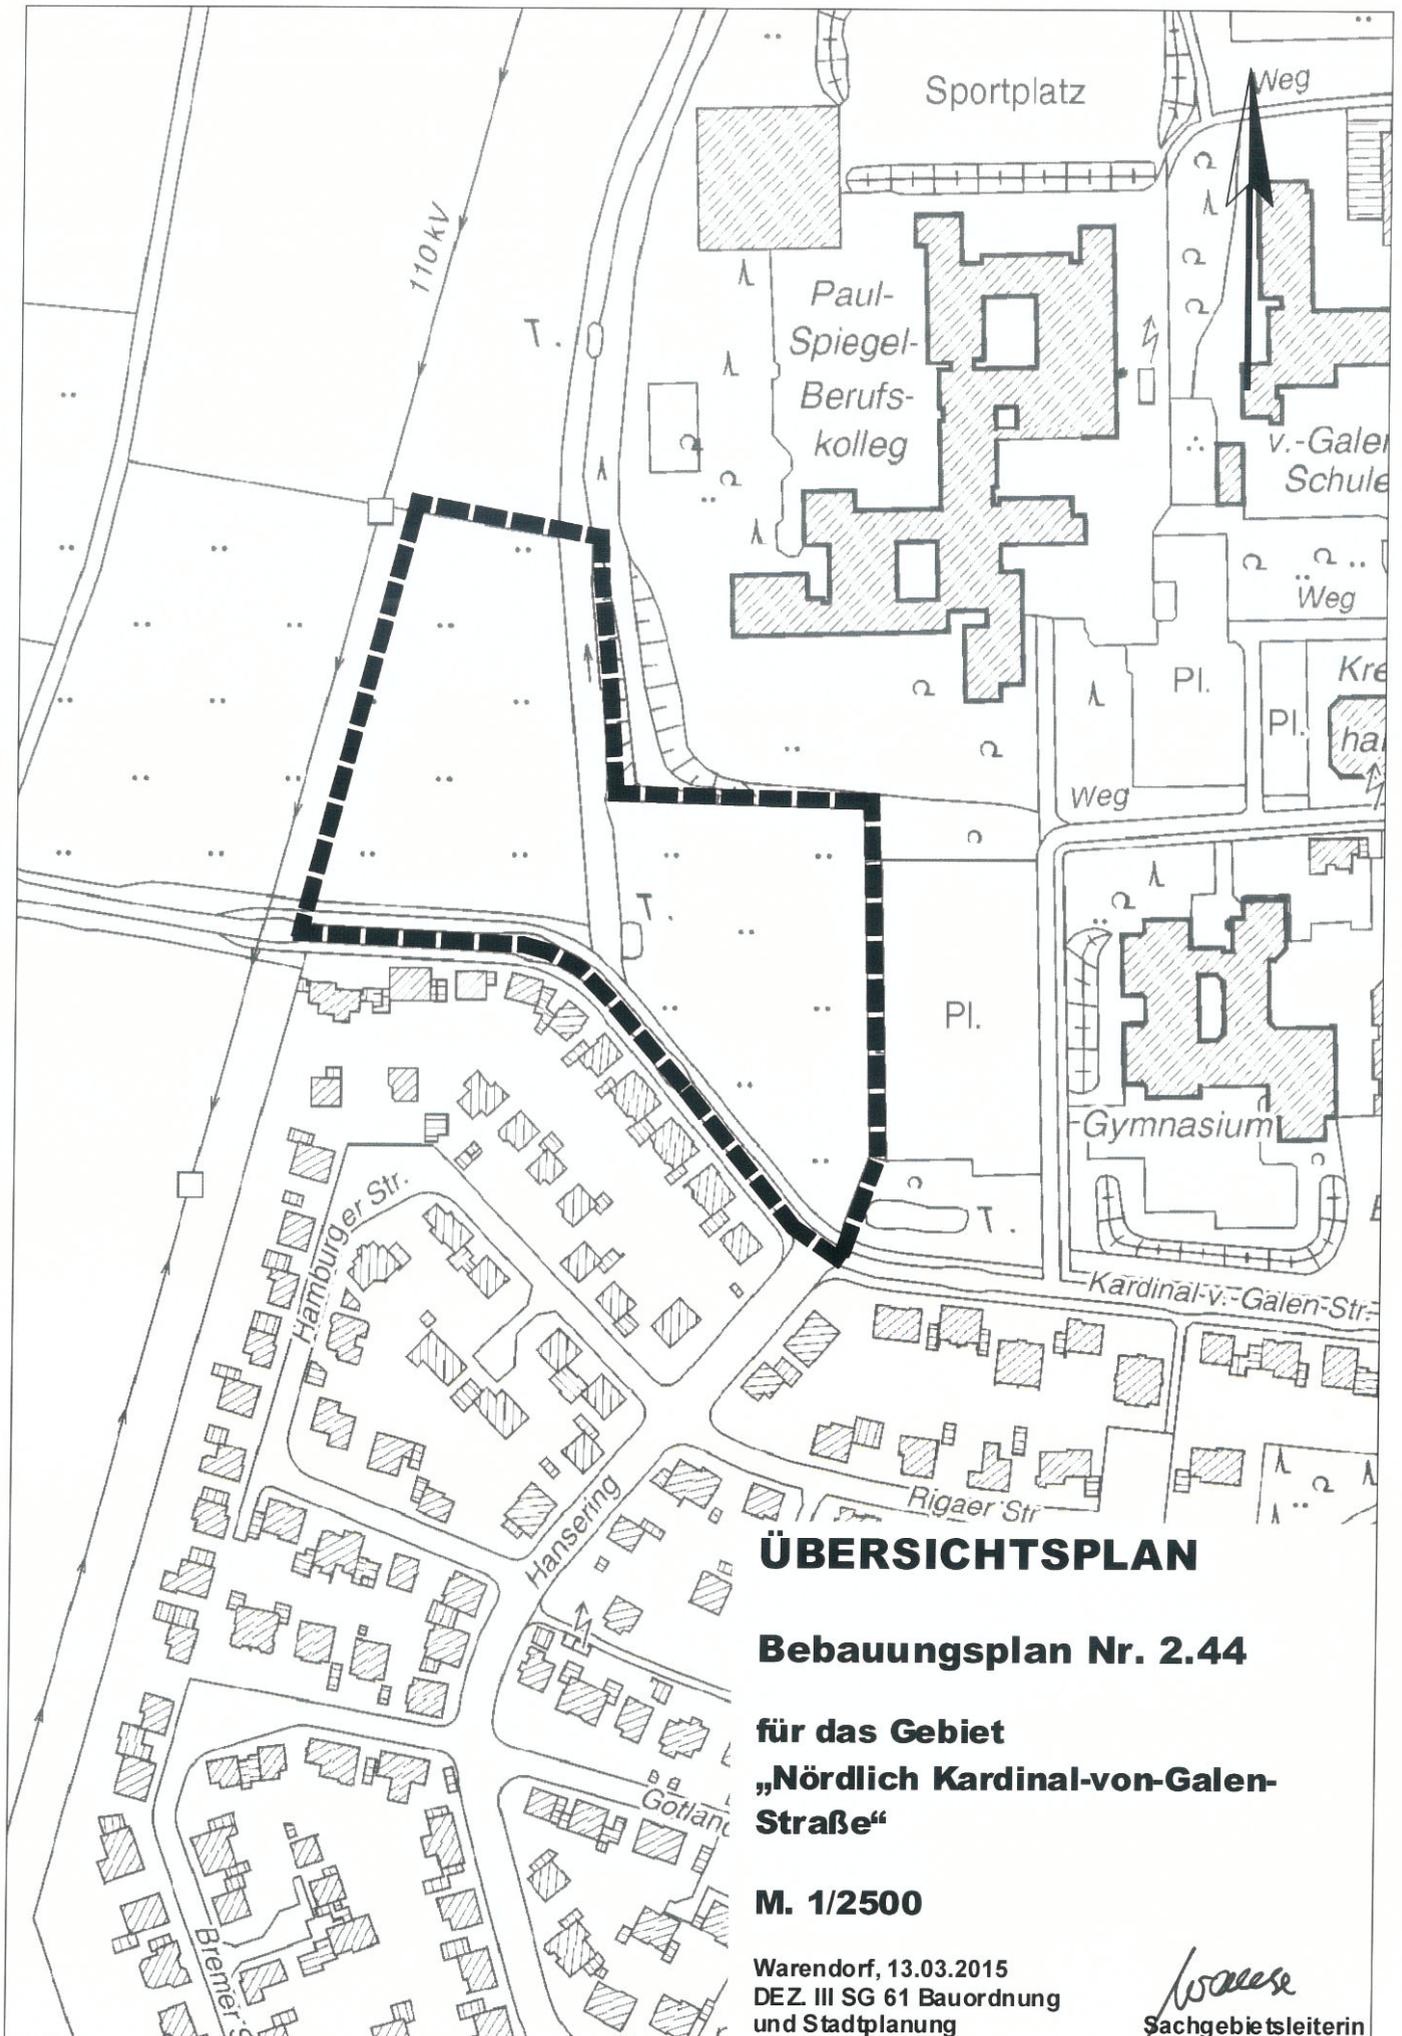

ÜBERSICHTSPLAN


Bebauungsplan Nr. 2.44

**für das Gebiet
„Nördlich Kardinal-von-Galen-
Straße“**

M. 1/2500

Warendorf, 13.03.2015
DEZ. III SG 61 Bauordnung
und Stadtplanung

W. W. W.
Sachgebietsleiterin

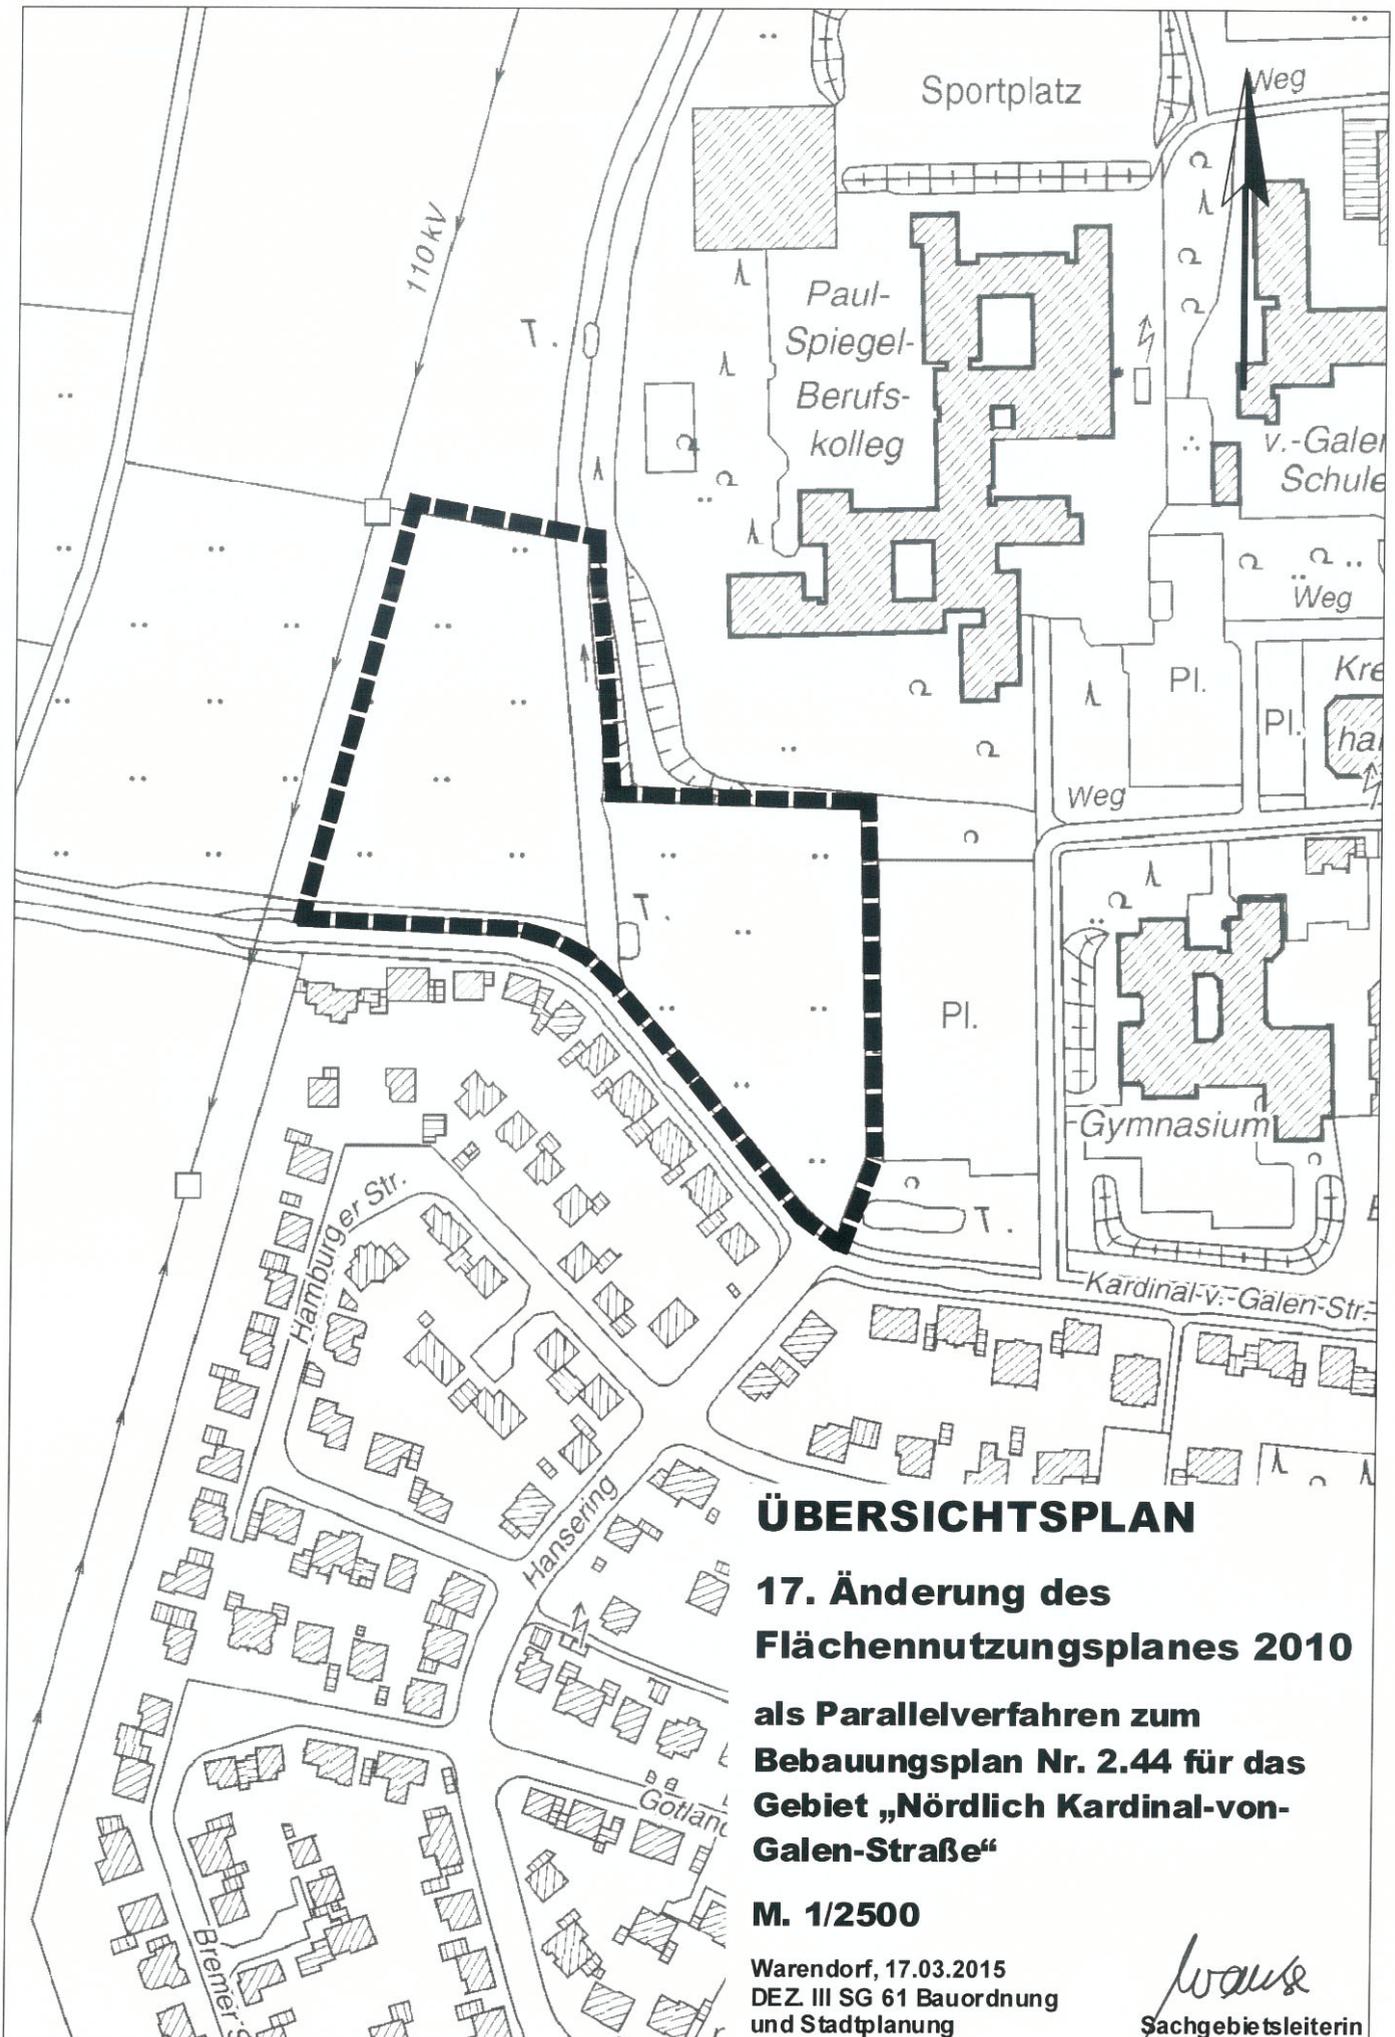

ÜBERSICHTSPLAN

17. Änderung des Flächennutzungsplanes 2010

als Parallelverfahren zum
Bebauungsplan Nr. 2.44 für das
Gebiet „Nördlich Kardinal-von-
Galen-Straße“

M. 1/2500

Warendorf, 17.03.2015
DEZ. III SG 61 Bauordnung
und Stadtplanung

Wause
Sachgebietsleiterin