

STADT WARENDORF

ÖFFENTLICHE BEKANNTMACHUNG

Bebauungsplan Nr. 2.11 / 4. Änderung für das Gebiet „Hardystraße“

- **Veröffentlichung des Aufstellungsbeschlusses gemäß § 2 Abs. 1 Baugesetzbuch (BauGB)**

Der Rat hat in seiner Sitzung am 30.03.2017 folgenden Beschluss gefasst:

„Zur Realisierung von 2 Mehrfamilienwohnhäusern südöstlich der Hardystraße soll ein vorhabenbezogener Bebauungsplan gem. § 12 BauGB aufgestellt werden, wodurch der rechtskräftige Bebauungsplan Nr. 2.11 eine Änderung erfährt. Hierbei wird das Verfahren gem. § 13 a BauGB angewendet. Der Plan erhält die Bezeichnung Nr. 2.11, 4. Änderung für das Gebiet „Hardystraße“. Als Grundlage der Bearbeitung dienen die in der Vorlage 2418/2017 dargestellten Planentwürfe.

Die Plangebietsgrenzen sind im Übersichtplan vom 28.02.2017 im Maßstab 1:2.500 dargestellt.“


Der genannte Übersichtsplan ist dieser Bekanntmachung als Anlage beigelegt.

Warendorf, 02.05.2017

gez.

Axel Linke
Bürgermeister

Anlage: Übersichtsplan

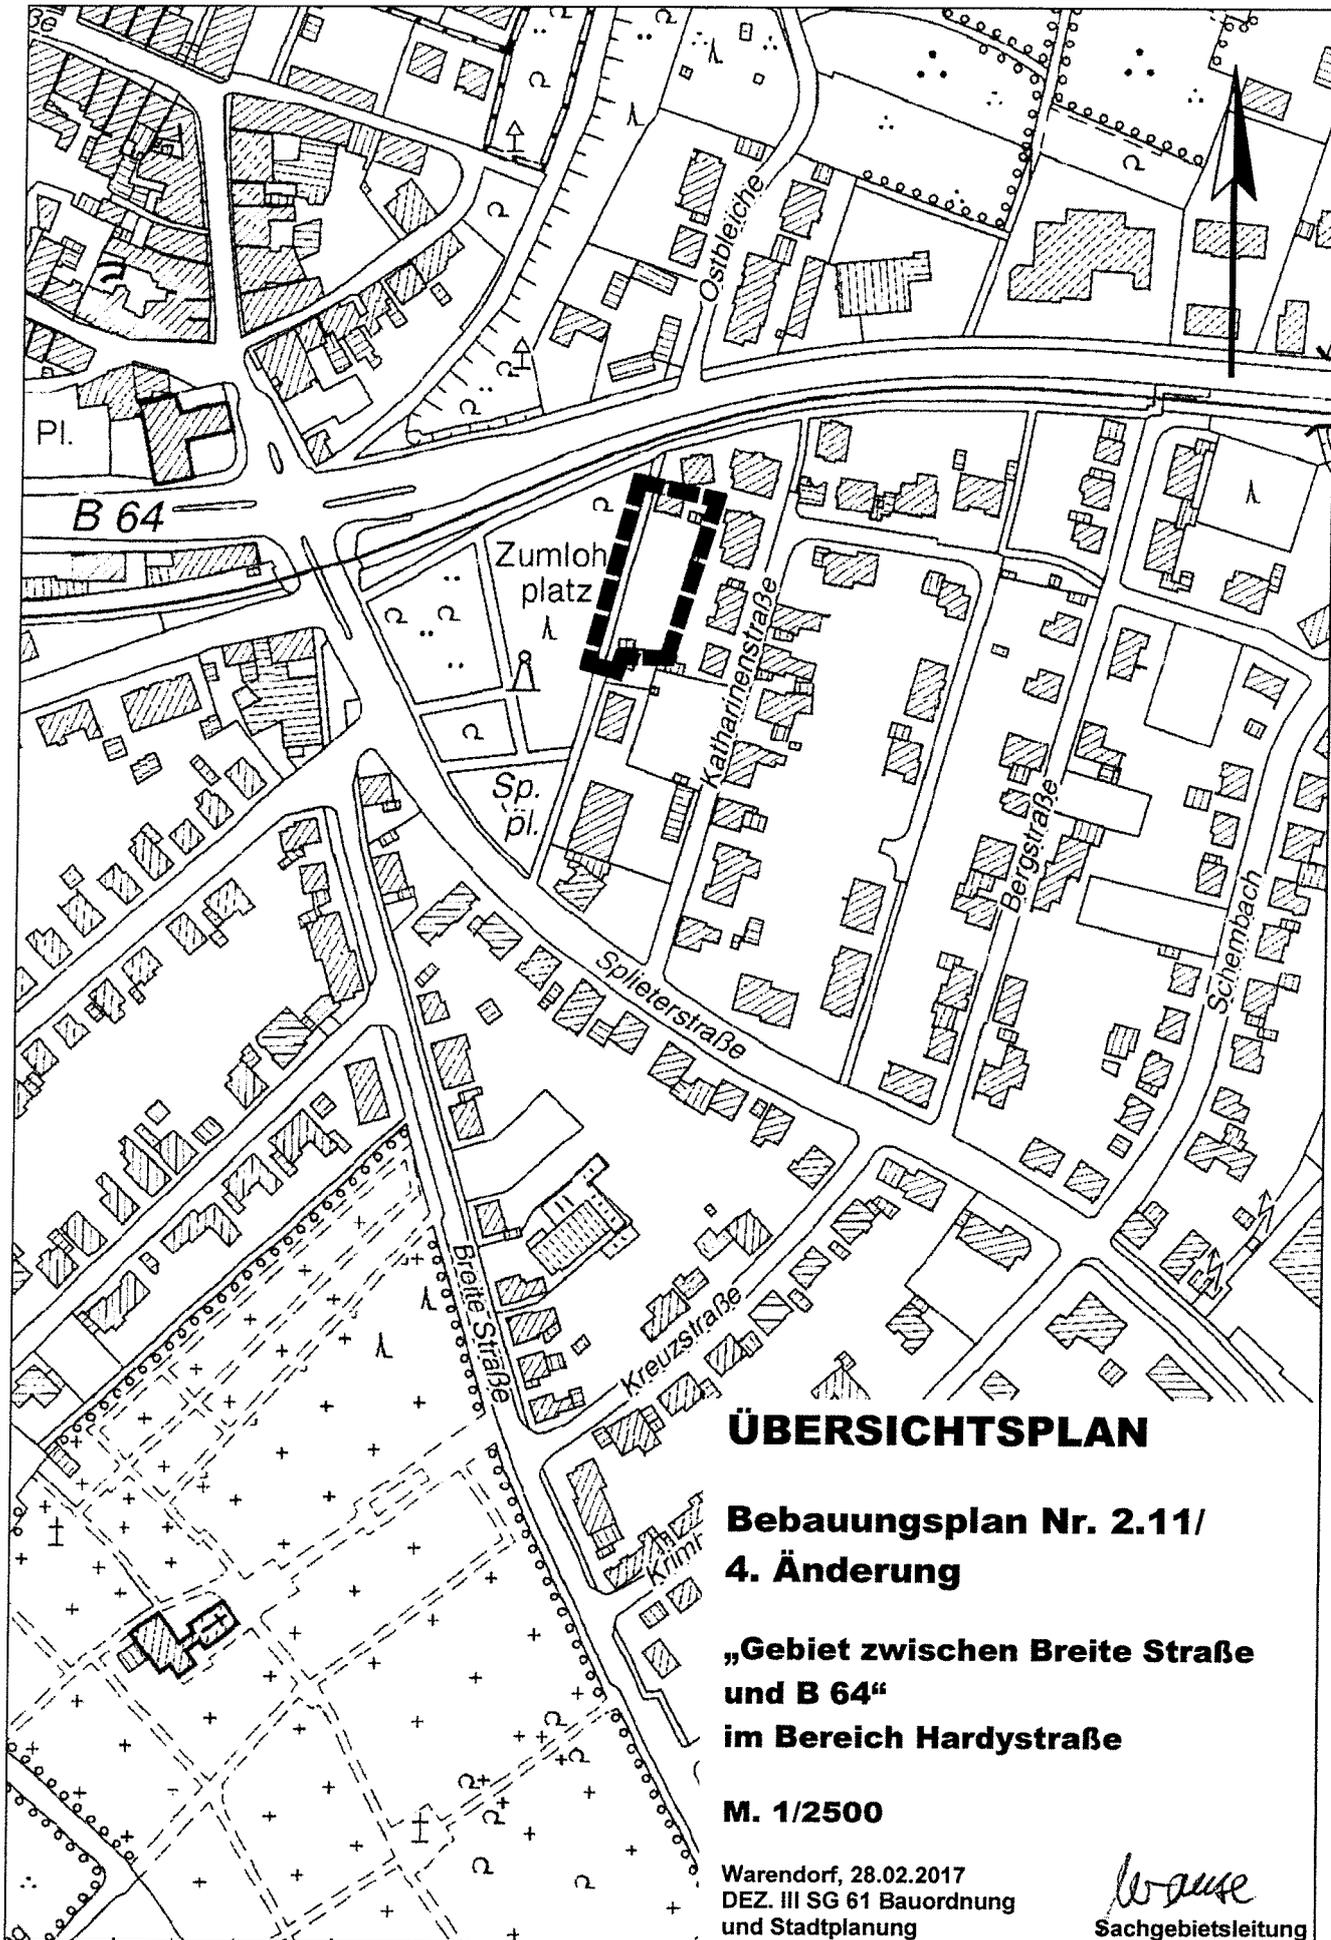

ÜBERSICHTSPLAN

**Bebauungsplan Nr. 2.11/
4. Änderung**

**„Gebiet zwischen Breite Straße
und B 64“
im Bereich Hardystraße**

M. 1/2500

Warendorf, 28.02.2017
DEZ. III SG 61 Bauordnung
und Stadtplanung

Wause
Sachgebietsleitung