

## ÖFFENTLICHE BEKANNTMACHUNG

### **Bebauungsplan Nr. 6.01 für das Gebiet „Östlich Grüner Markenweg“ im Stadtteil Einen**

#### **Aufhebung des Aufstellungsbeschlusses vom 19.12.2014**

Der Rat der Stadt Warendorf hat in seiner Sitzung am 19.12.2014, die Änderung des Bebauungsplanes Nr. 6.01 „östlich Grüner Markenweg“ beschlossen. Dieser Beschluss wurde in der Sitzung des Rates am 12.07.2018 aufgehoben. Es erging folgender Beschluss:

„Der Rat der Stadt Warendorf beschließt die Aufhebung des Aufstellungsbeschlusses vom 19.12.2014 für die Änderung des Bebauungsplanes Nr. 6.01 „östlich Grüner Markenweg“.

Die Aufhebung des Aufstellungsbeschlusses resultierte daraus, dass mit dem Aufstellungsbeschluss für das Bebauungsplanverfahren Nr. 6.03 „westlich grüner Markenweg“ das Bebauungsplanänderungsverfahren für das Gebiet "östlich grüner Markenweg" obsolet wurde.


Die Plangebietsgrenzen sind im Übersichtsplan vom 12.11.2014 im Maßstab 1:2.500 dargestellt.

Warendorf, den 13.08.2018



Axel Linke  
Bürgermeister

**Anlage:** Übersichtsplan

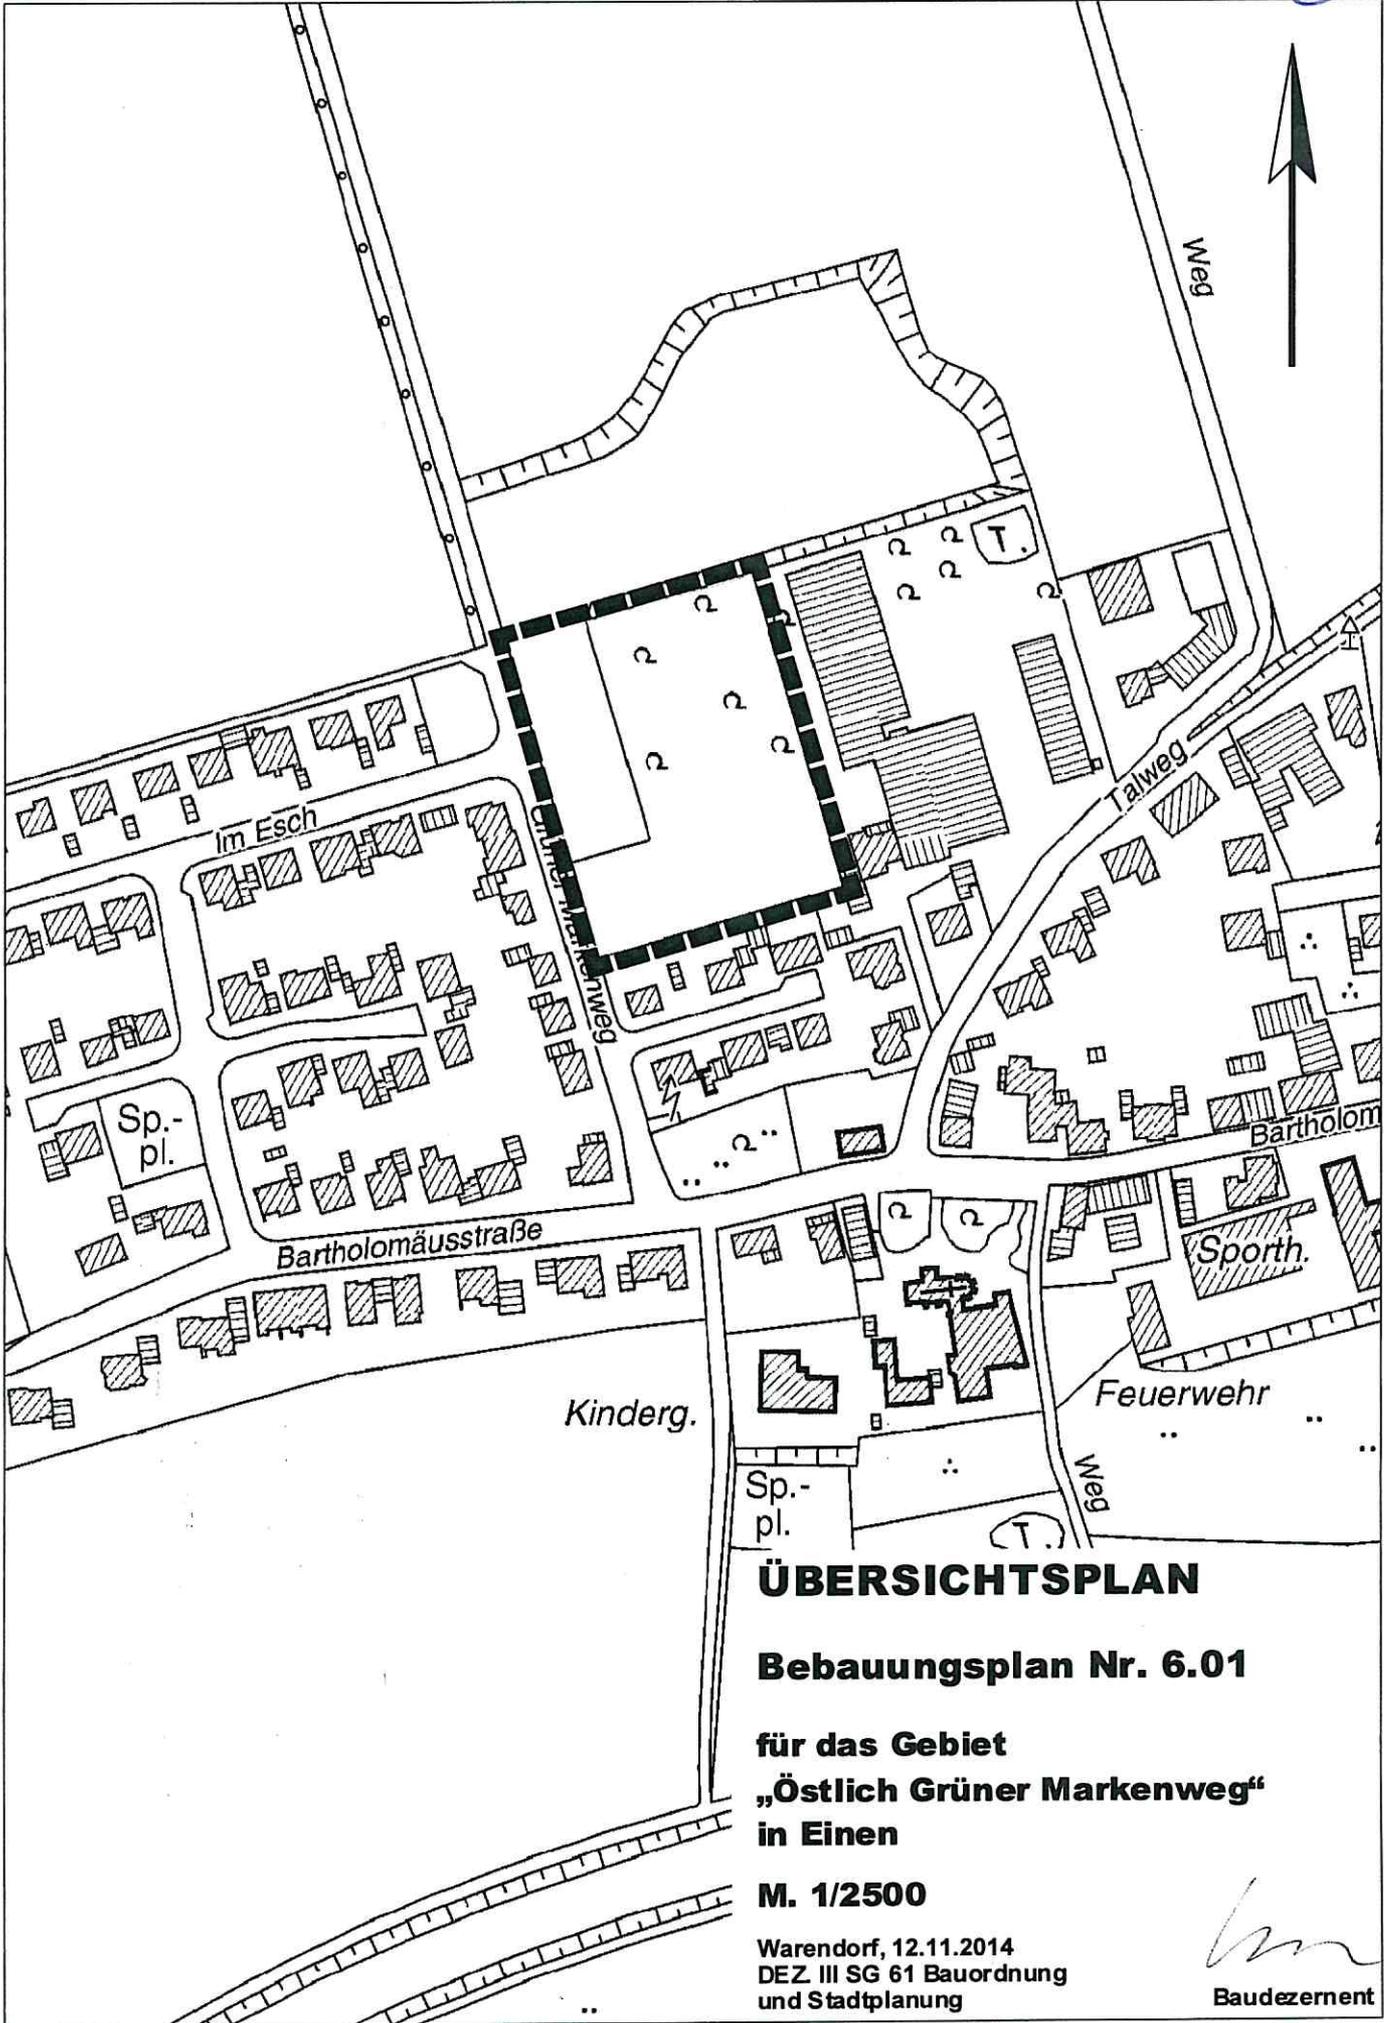

# ÜBERSICHTSPLAN

## Bebauungsplan Nr. 6.01

für das Gebiet  
„Östlich Grüner Markenweg“  
in Einen

M. 1/2500

Warendorf, 12.11.2014  
DEZ. III SG 61 Bauordnung  
und Stadtplanung

*[Signature]*  
Baudezernent