

5

STADT WARENDORF

Öffentliche Bekanntmachung

der 19. Änderung des Flächennutzungsplanes 2010 für das Gebiet "Westlich Grüner Markenweg" im Stadtteil Einen

Veröffentlichung des Aufstellungsbeschlusses gem. §2 Abs. 1 Baugesetzbuch (BauGB).

Der Rat der Stadt Warendorf hat in seiner Sitzung am 12.07.2018 den folgenden Beschluss gefasst:

„Zur Umwandlung der im Flächennutzungsplan dargestellten Fläche für die Landwirtschaft in Wohnbauflächen im Warendorfer Ortsteil Einen soll die 19. Änderung des Flächennutzungsplanes 2010 für das Gebiet „Westlich Grüner Markenweg“ vorgenommen werden.“

Die Plangebietsgrenzen sind im Übersichtsplan vom 28.02.2018 im Maßstab 1:2.500 dargestellt.

Die Bekanntmachung des Aufstellungsbeschlusses erfolgt gemäß § 2 Abs. 1 Baugesetzbuch (BauGB) in der Fassung der Bekanntmachung vom 03. November 2017.


Warendorf, den 13.08.2018



Axel Linke

Bürgermeister

Anlage: Übersichtsplan

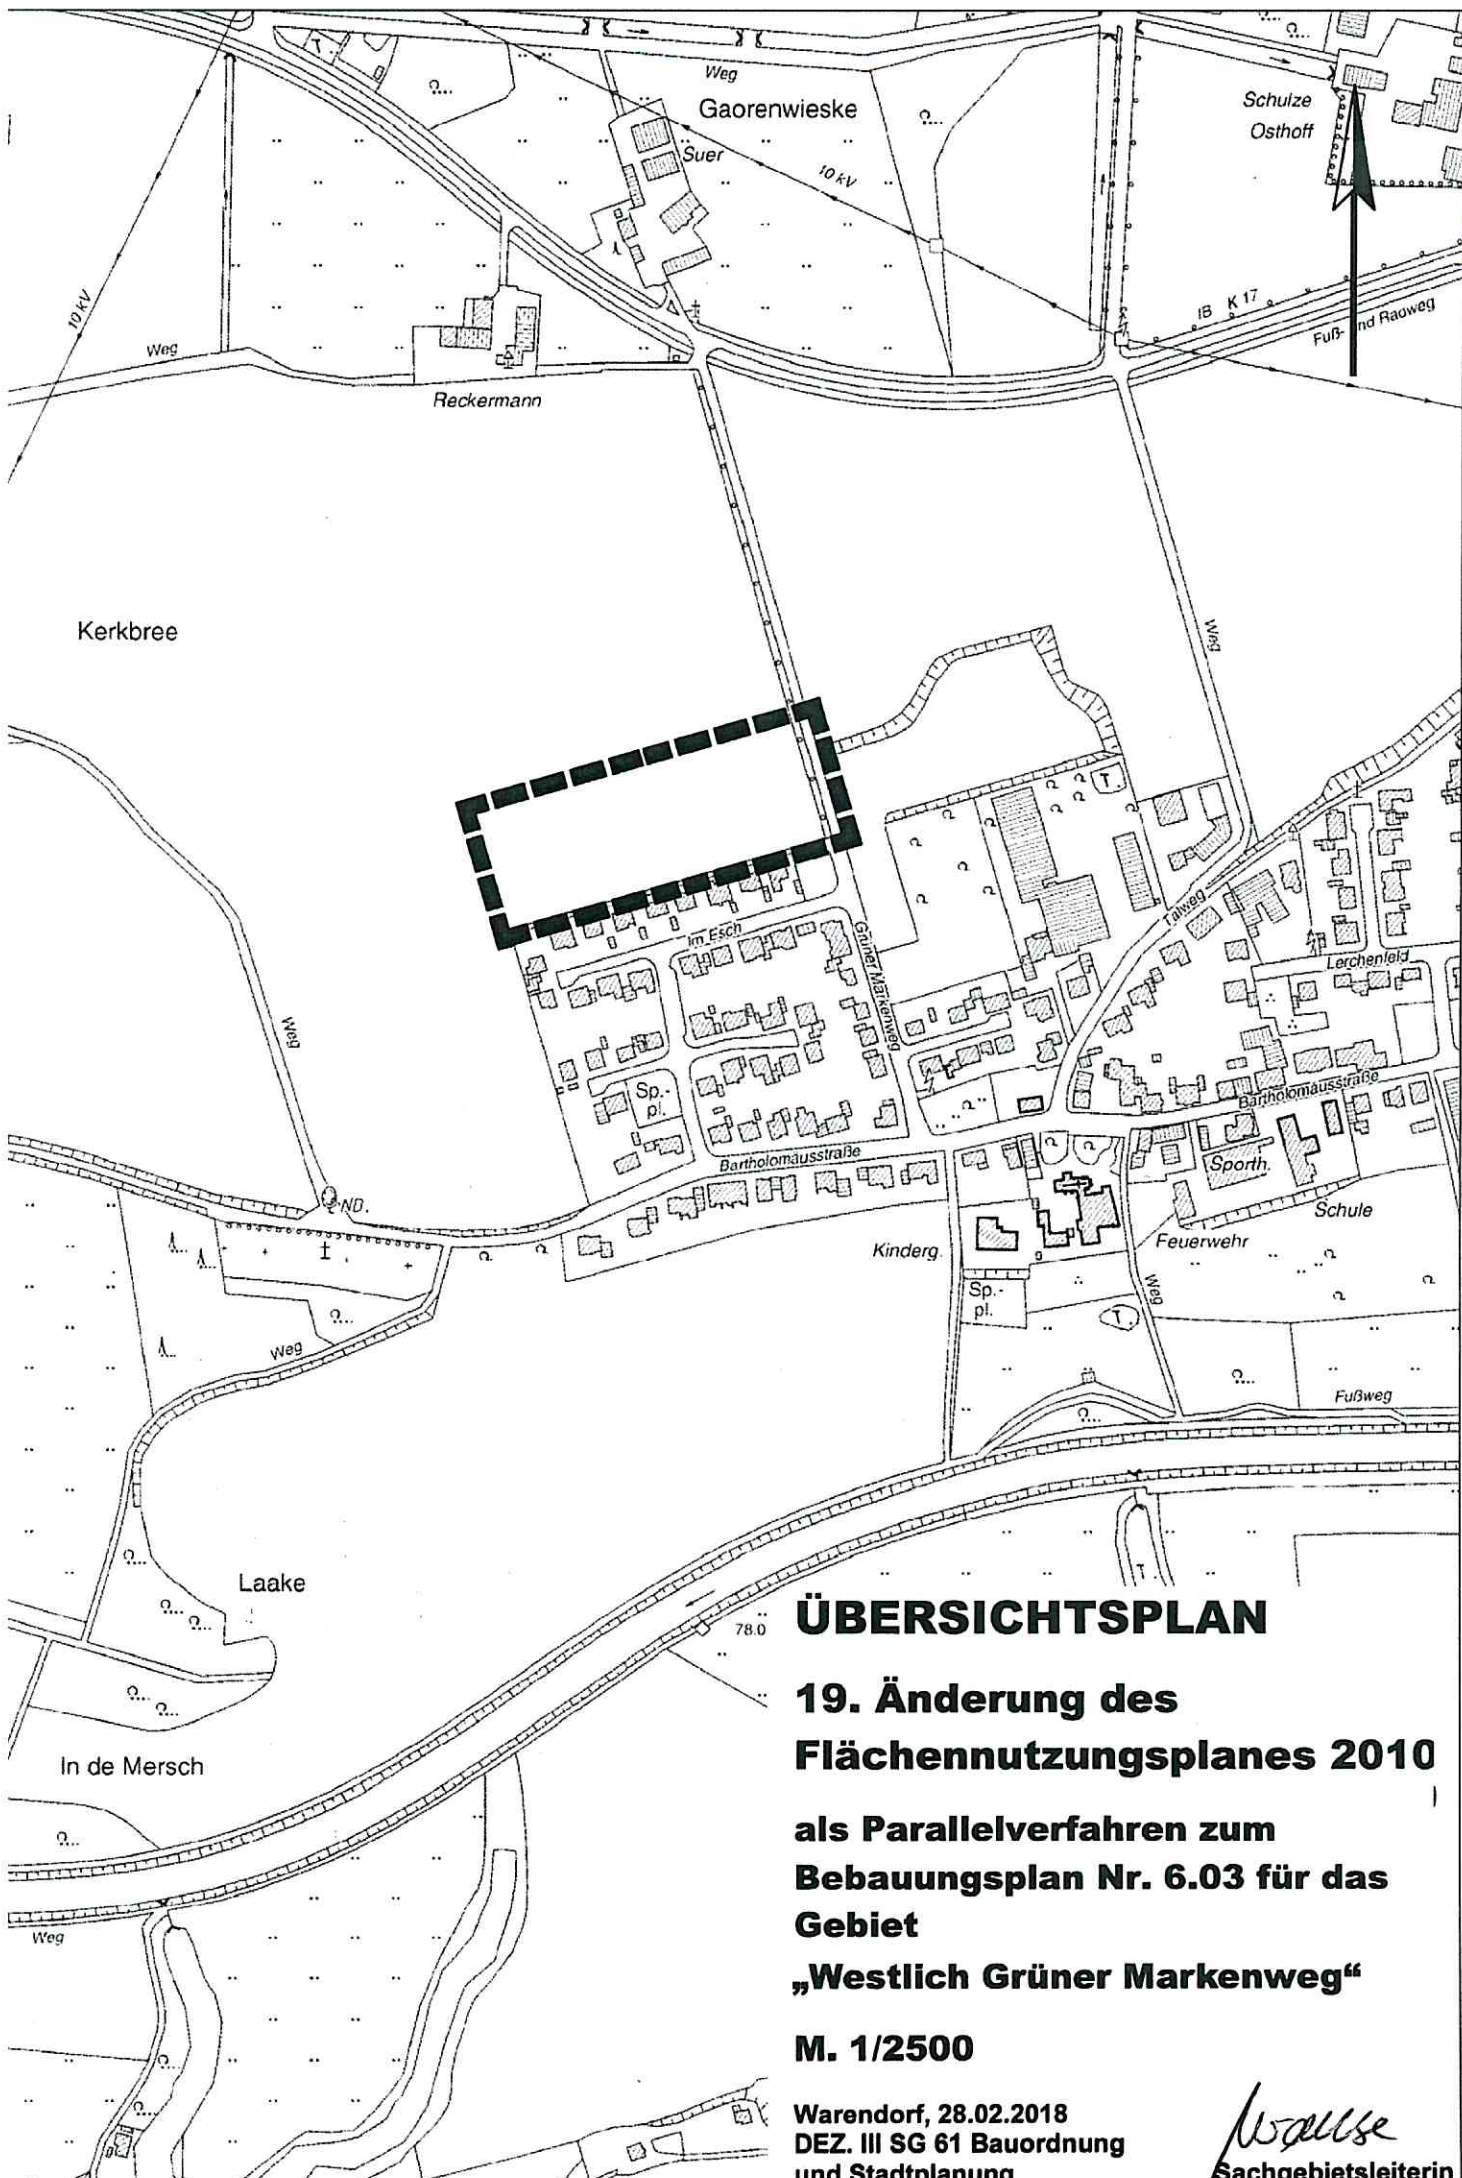

ÜBERSICHTSPLAN

19. Änderung des Flächennutzungsplanes 2010

als Parallelverfahren zum
Bebauungsplan Nr. 6.03 für das
Gebiet

„Westlich Grüner Markenweg“

M. 1/2500

Warendorf, 28.02.2018
DEZ. III SG 61 Bauordnung
und Stadtplanung

Wallse
Sachgebietsleiterin