

4

STADT WARENDORF

ÖFFENTLICHE BEKANNTMACHUNG

Vorhabenbezogener Bebauungsplan Nr. 2.11 / 4. Änderung für das Gebiet „Hardystraße“

Veröffentlichung des Beschlusses über die Aufhebung des Aufstellungsbeschlusses

Der Rat der Stadt hat in seiner Sitzung am 11.10.2018 folgenden Beschluss gefasst:

„Der Rat der Stadt Warendorf beschließt die Aufhebung des Aufstellungsbeschlusses vom 30.03.2017 für den Vorhabenbezogenen Bebauungsplan Nr. 2.11 / 4. Änderung für das Gebiet „Hardystraße“.

Die Plangebietsgrenzen sind im Übersichtsplan vom 28.02.2017 im Maßstab 1:2.500 dargestellt.“


Warendorf, den 17.10.2018

In Vertretung



Peter Pesch
Allgemeiner Vertreter des Bürgermeisters

Anlage: Übersichtsplan

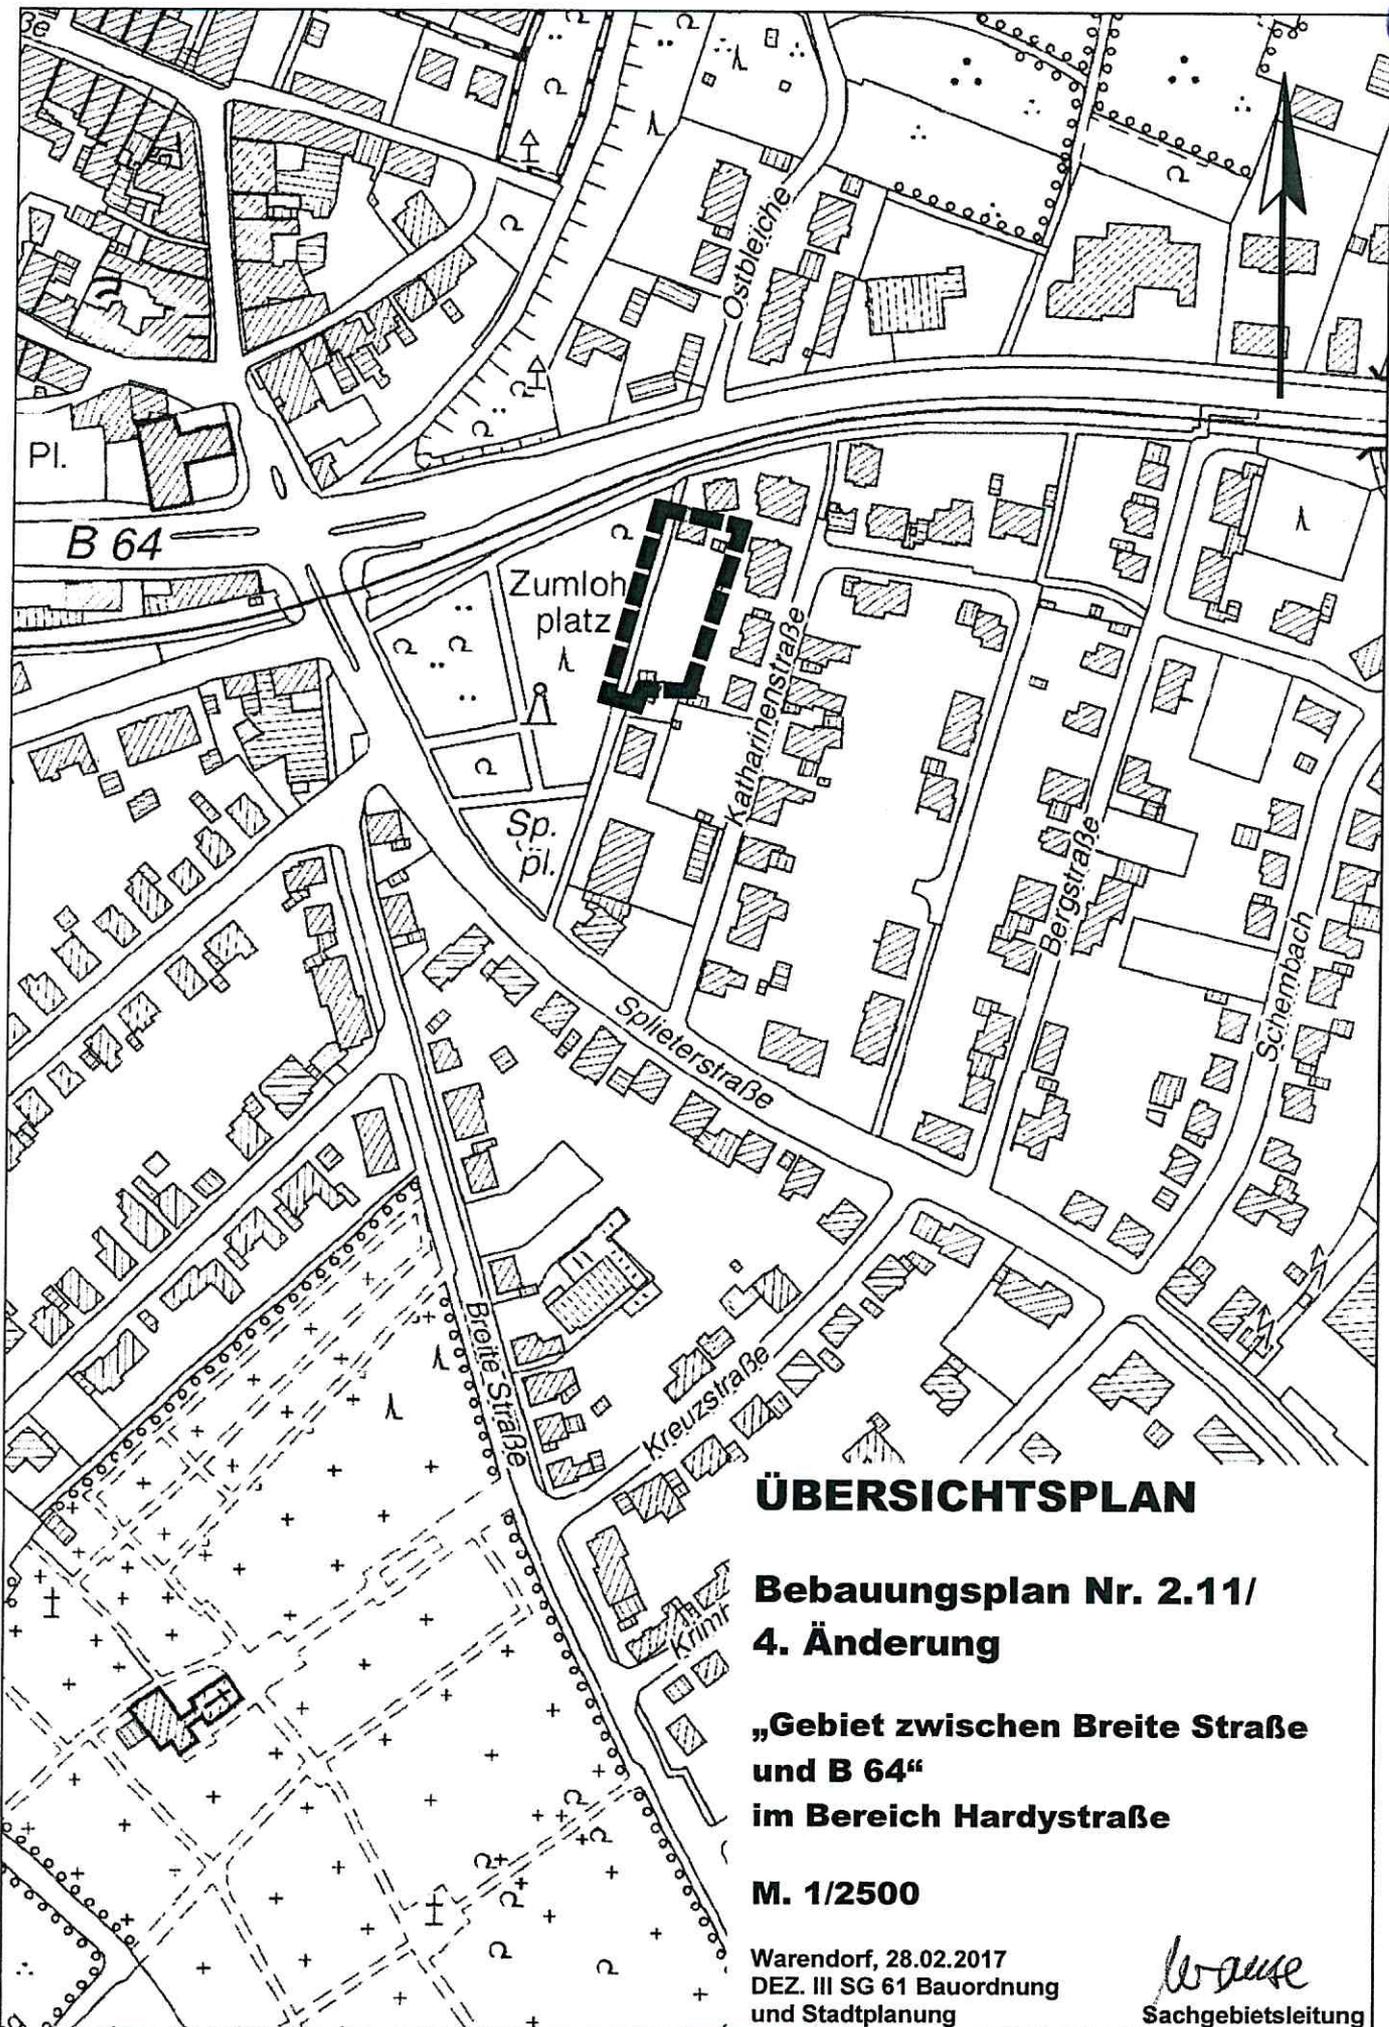

ÜBERSICHTSPLAN

**Bebauungsplan Nr. 2.11/
4. Änderung**

**„Gebiet zwischen Breite Straße
und B 64“
im Bereich Hardystraße**

M. 1/2500

Warendorf, 28.02.2017
DEZ. III SG 61 Bauordnung
und Stadtplanung

Wause
Sachgebietsleitung