

ÖFFENTLICHE BEKANNTMACHUNG

Bebauungsplan Nr. 2.71 / 1. Änderung „Zwischen Katzheide und Waterstroate“

Satzungsbeschluss
gemäß § 10 Abs. 1 des Baugesetzbuches (BauGB)

Der Rat der Stadt Warendorf hat in seiner Sitzung am 23.05.2019 den Bebauungsplan Nr. 2.71 / 1. Änderung „Zwischen Katzheide und Waterstroate“ gemäß § 10 Abs. 1 BauGB als Satzung beschlossen.

Die Plangebietsgrenzen sind im Übersichtsplan vom 07.01.2019, der dieser Bekanntmachung als Anlage beigefügt ist, im Maßstab 1:5.000 dargestellt.

Bekanntmachungsanordnung

I.

Der vorstehende Bebauungsplan wird hiermit gemäß § 10 Abs. 3 BauGB i. V. m. § 14 der Hauptsatzung der Stadt Warendorf vom 16.09.2005 in der Fassung der 6. Änderungssatzung vom 22.09.2017 öffentlich bekannt gemacht.

Es wird darauf hingewiesen, dass eine Verletzung von Verfahrens- oder Formvorschriften gemäß § 7 Abs. 6 Satz 1 der Gemeindeordnung für das Land Nordrhein-Westfalen (GO NRW) beim Zustandekommen dieser ortsrechtlichen Bestimmungen nach Ablauf eines Jahres seit dieser Bekanntmachung nicht mehr geltend gemacht werden kann, es sei denn,

- a) eine vorgeschriebene Genehmigung fehlt oder ein vorgeschriebenes Anzeigeverfahren wurde nicht durchgeführt,
- b) die Satzung, die sonstige ortsrechtliche Bestimmung oder der Flächennutzungsplan ist nicht ordnungsgemäß öffentlich bekannt gemacht worden,
- c) der Bürgermeister hat den Ratsbeschluss vorher beanstandet oder
- d) der Form- oder Verfahrensmangel ist gegenüber der Stadt vorher gerügt und dabei die verletzte Rechtsvorschrift und die Tatsache bezeichnet worden, die den Mangel ergibt.

II. Hinweise

1.

Der Bebauungsplan Nr. 2.71 / 1. Änderung „Zwischen Katzheide und Waterstroate“ wird mit Begründung vom Tage der Veröffentlichung dieser Bekanntmachung an im Baudezernat der Stadt Warendorf, Verwaltungsgebäude Freckenhorster Straße 43 (Altes Lehrerseminar), 48231 Warendorf zu den Öffnungszeiten zur Einsicht bereit gehalten. Auf Verlangen wird über den Inhalt des Bebauungsplanes Auskunft gegeben. Des Weiteren ist der Bebauungsplan auf der Internetseite der Stadt Warendorf unter www.warendorf.de einzusehen.

2.

Auf die Vorschriften des § 44 Abs. 3 Satz 1 und 2 sowie Absatz 4 BauGB über die Entschädigung von durch den Bebauungsplan eintretenden Vermögensnachteilen sowie über die Fälligkeit und das Erlöschen entsprechender Entschädigungsansprüche wird hingewiesen.

3.

Gemäß § 215 Baugesetzbuch in der Fassung der Bekanntmachung vom 03.11.2017 (BGBl. I S. 3634) werden unbeachtlich:

- a) Eine nach § 214 Abs. 1 Satz 1 Nr. 1 bis 3 BauGB beachtliche Verletzung der dort bezeichneten Verfahrens- und Formvorschriften,
- b) eine unter Berücksichtigung des § 214 Abs. 2 BauGB beachtliche Verletzung der Vorschriften über das Verhältnis des Bebauungsplans und des Flächennutzungsplans und
- c) nach § 214 Abs. 3 Satz 2 BauGB beachtliche Mängel des Abwägungsvorgangs,

wenn sie nicht innerhalb eines Jahres seit dieser Bekanntmachung gegenüber der Stadt Warendorf, Sachgebiet Bauordnung und Stadtplanung, Verwaltungsgebäude Freckenhorster Straße 43, unter Darlegung des die Verletzung begründenden Sachverhaltes geltend gemacht worden sind. Satz 1 gilt entsprechend, wenn Fehler nach § 214 Abs. 2a beachtlich sind.

4.

Die der Planung zugrunde liegenden Vorschriften (Gesetze, Verordnungen, Erlasse, DIN-Vorschriften und sonstige außerstaatliche Regelwerke) können beim Baudezernat der Stadt Warendorf, Verwaltungsgebäude Freckenhorster Straße 43 (Altes Lehrerseminar), 48231 Warendorf, zu den Öffnungszeiten eingesehen werden.

5.


Mit dieser Bekanntmachung tritt der Bebauungsplan Nr. 2.71 / 1. Änderung „Zwischen Katzheide und Waterstroate“ gemäß § 10 Abs. 3 BauGB in Kraft.

Warendorf, 28.05.2019



Axel Linke
Der Bürgermeister

Anlage:
Übersichtsplan

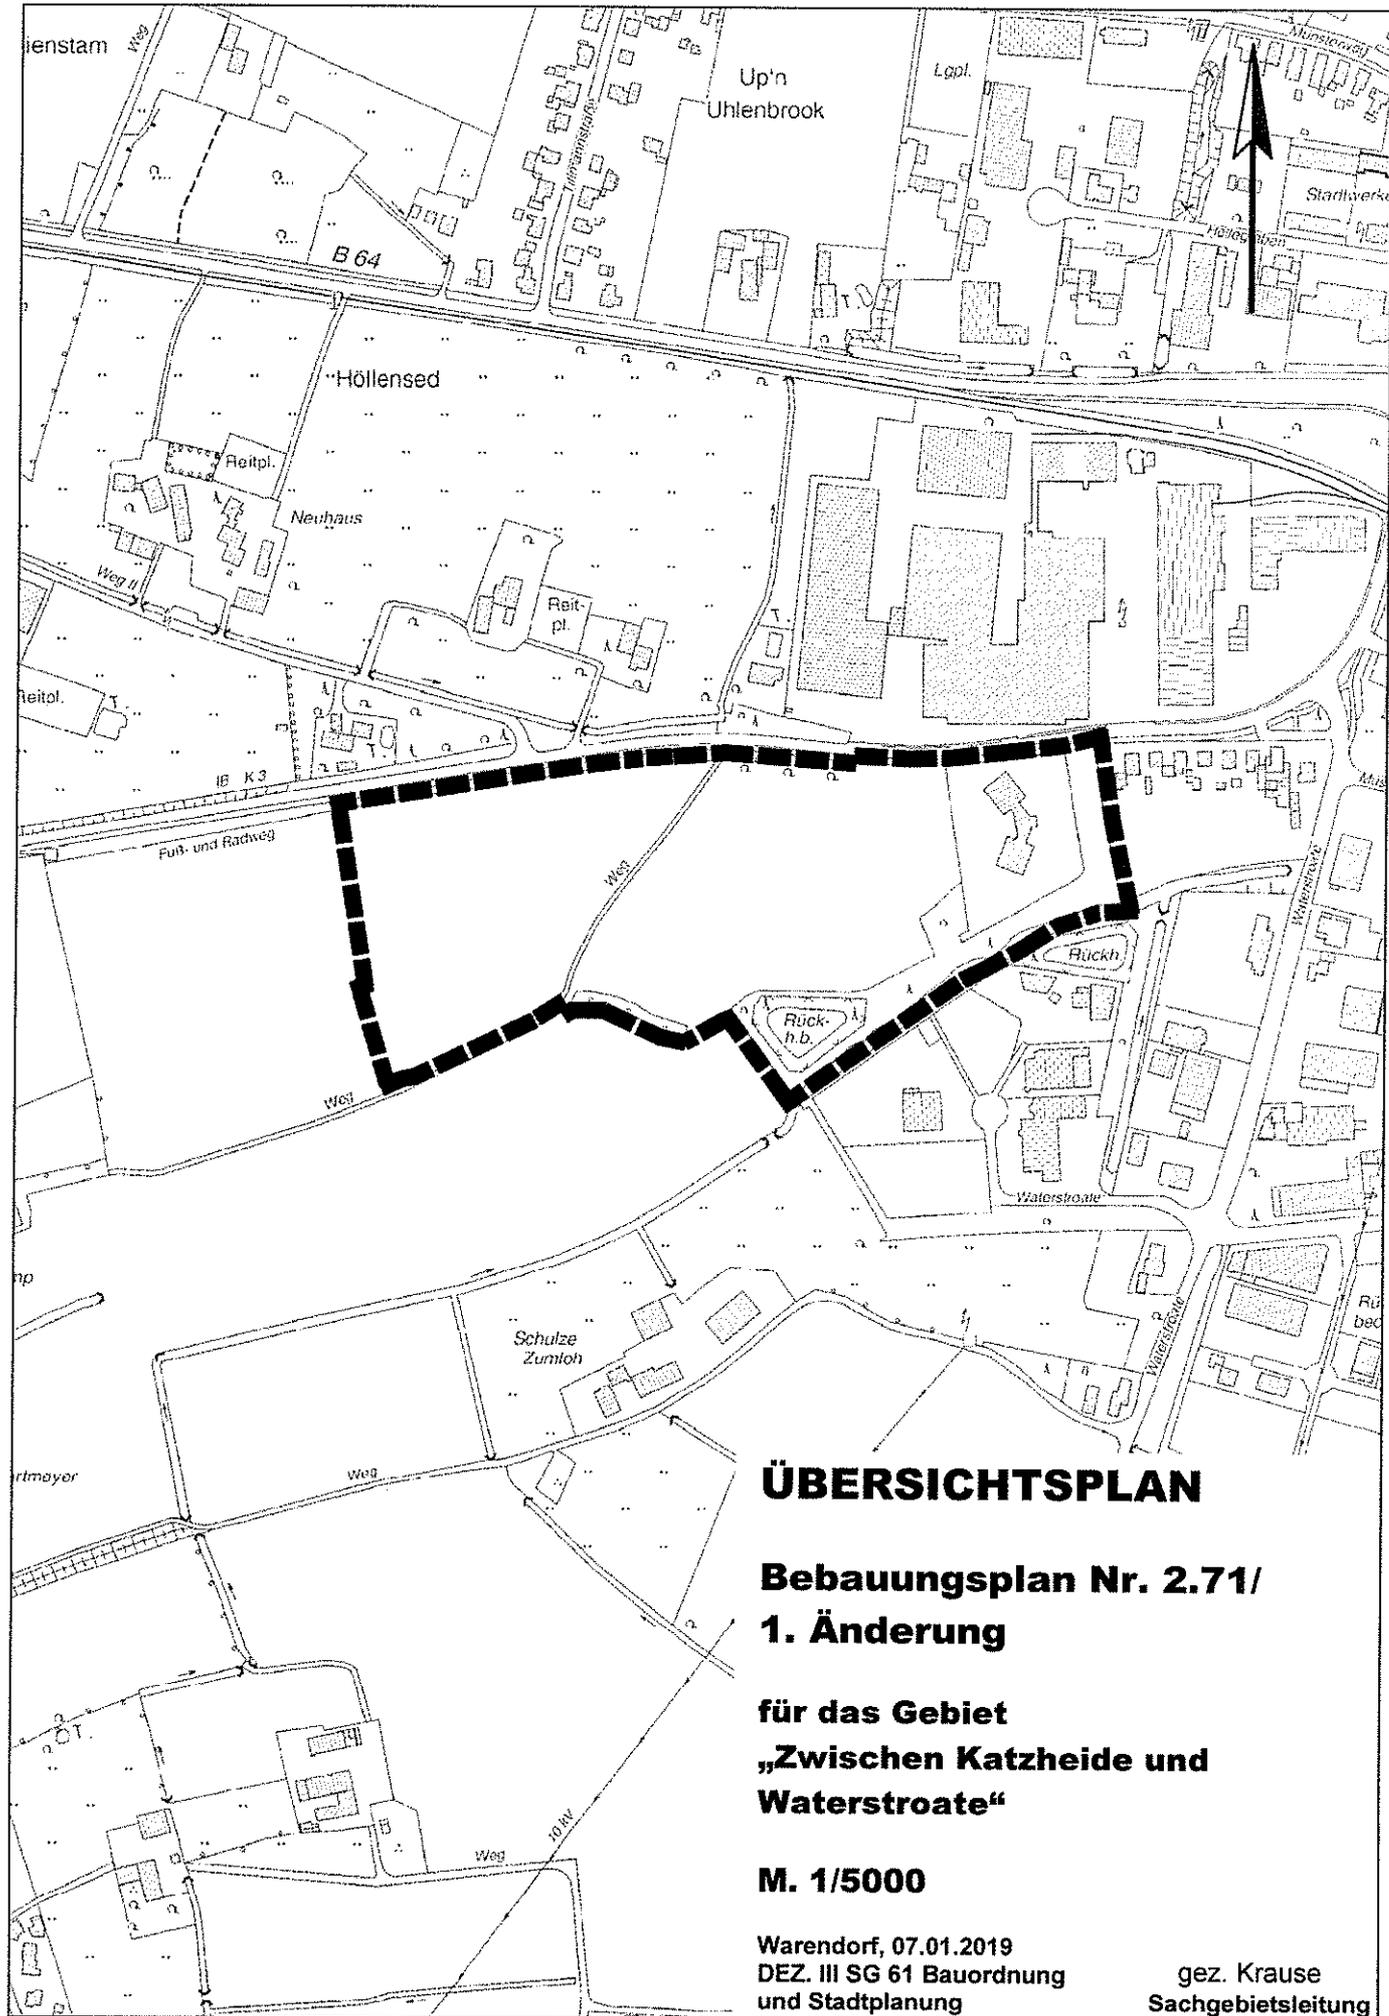

ÜBERSICHTSPLAN

Bebauungsplan Nr. 2.71/ 1. Änderung

für das Gebiet
„Zwischen Katzheide und
Waterstroate“

M. 1/5000

Warendorf, 07.01.2019
DEZ. III SG 61 Bauordnung
und Stadtplanung

gez. Krause
Sachgebietsleitung