

**Stadt Warendorf  
Der Bürgermeister**

**ÖFFENTLICHE BEKANNTMACHUNG**

**Bebauungsplan Nr. 1.02  
„Sondergebiet für Reiterei westlich der Dr. Rau Allee“ / 2. Änderung und Ergänzung**


Aufstellungsbeschluss  
gemäß § 2 Abs. 1 des Baugesetzbuches (BauGB)

Der Rat der Stadt Warendorf hat in seiner Sitzung am 19.09.2019 die Aufstellung des Bebauungsplanes Nr. 1.02 „Sondergebiet für Reiterei westlich der Dr. Rau Allee“ / 2. Änderung und Ergänzung im Verfahren gemäß § 2 BauGB beschlossen.

Die Bekanntmachung des Aufstellungsbeschlusses erfolgt gemäß § 2 Abs. 1 BauGB in der Fassung der Bekanntmachung vom 03. November 2017 (BGBl. I S. 3634).


Die Plangebietsgrenzen sind im Übersichtsplan vom 06.08.2019, der dieser Bekanntmachung als Anlage beigefügt ist, im Maßstab 1:5.000 dargestellt.

Warendorf, den 25.09.2019

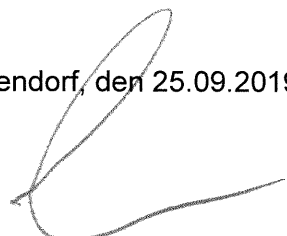

Axel Linke  
Bürgermeister

**Anlage:** Übersichtsplan

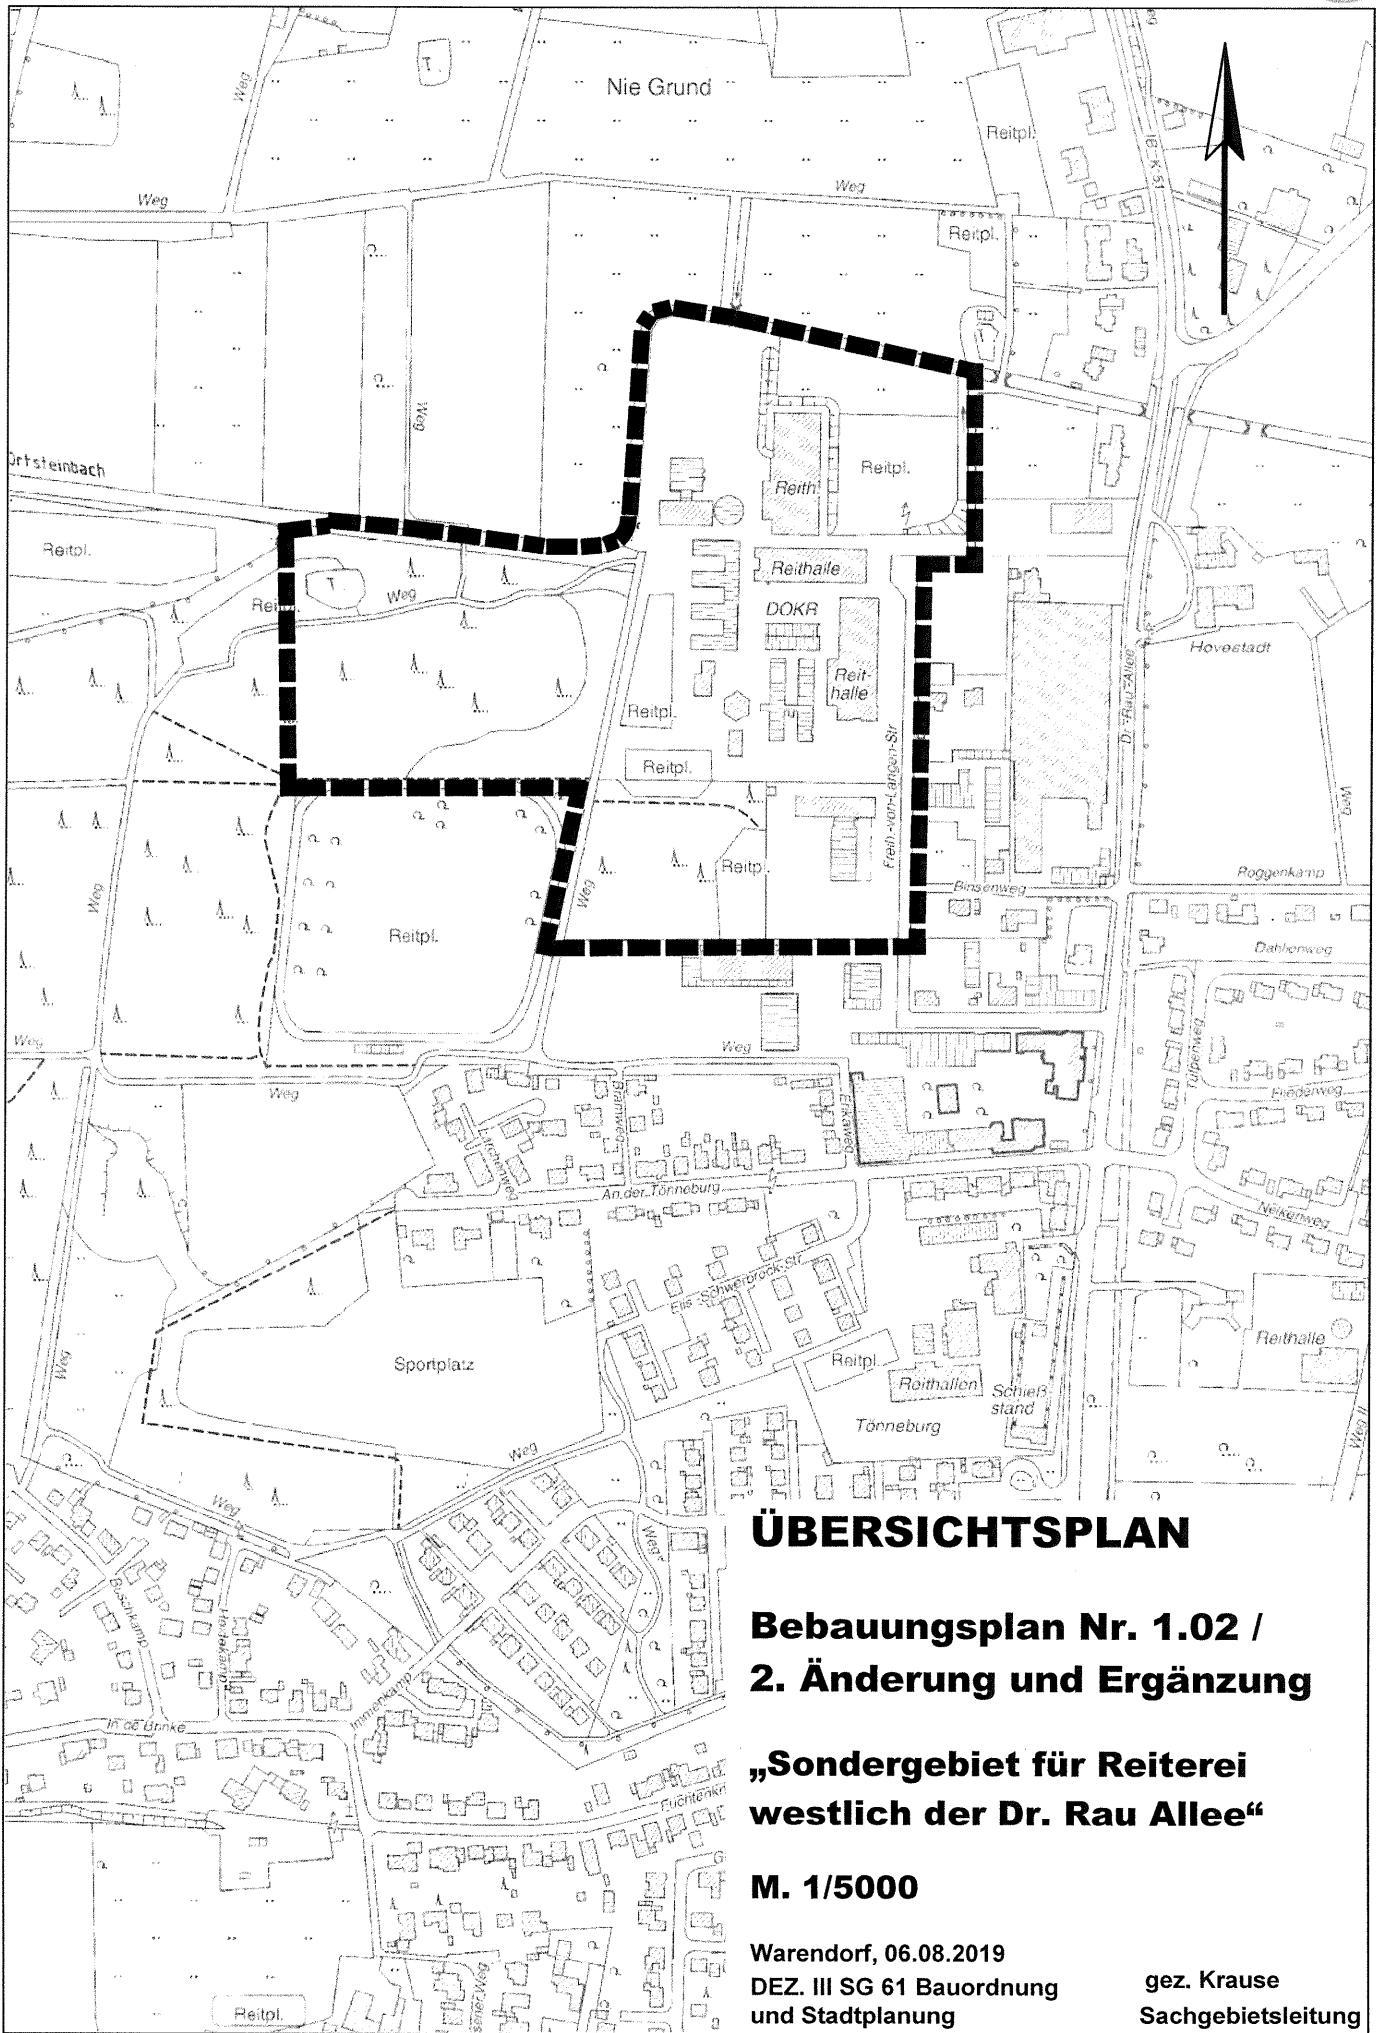

# ÜBERSICHTSPLAN

## Bebauungsplan Nr. 1.02 / 2. Änderung und Ergänzung

### „Sondergebiet für Reiterei westlich der Dr. Rau Allee“

M. 1/5000

Warendorf, 06.08.2019  
DEZ. III SG 61 Bauordnung  
und Stadtplanung

gez. Krause  
Sachgebietsleitung