

**Stadt Warendorf
Der Bürgermeister**

ÖFFENTLICHE BEKANNTMACHUNG

**21. Änderung des Flächennutzungsplanes 2010
„Sondergebiet für Reiterei westlich der Dr. Rau Allee“**


Aufstellungsbeschluss
gemäß § 2 Abs. 1 des Baugesetzbuches (BauGB)

Der Rat der Stadt Warendorf hat in seiner Sitzung am 19.09.2019 die Aufstellung der 21. Änderung des Flächennutzungsplanes 2010 „Sondergebiet für Reiterei westlich der Dr. Rau Allee“ im Verfahren gemäß § 2 BauGB beschlossen.

Die Bekanntmachung des Aufstellungsbeschlusses erfolgt gemäß § 2 Abs. 1 BauGB in der Fassung der Bekanntmachung vom 03. November 2017 (BGBl. I S. 3634).


Die Plangebietsgrenzen sind im Übersichtsplan vom 06.08.2019, der dieser Bekanntmachung als Anlage beigefügt ist, im Maßstab 1:2.500 dargestellt.

Warendorf, den 25.09.2019



Axel Linke
Bürgermeister

Anlage: Übersichtsplan

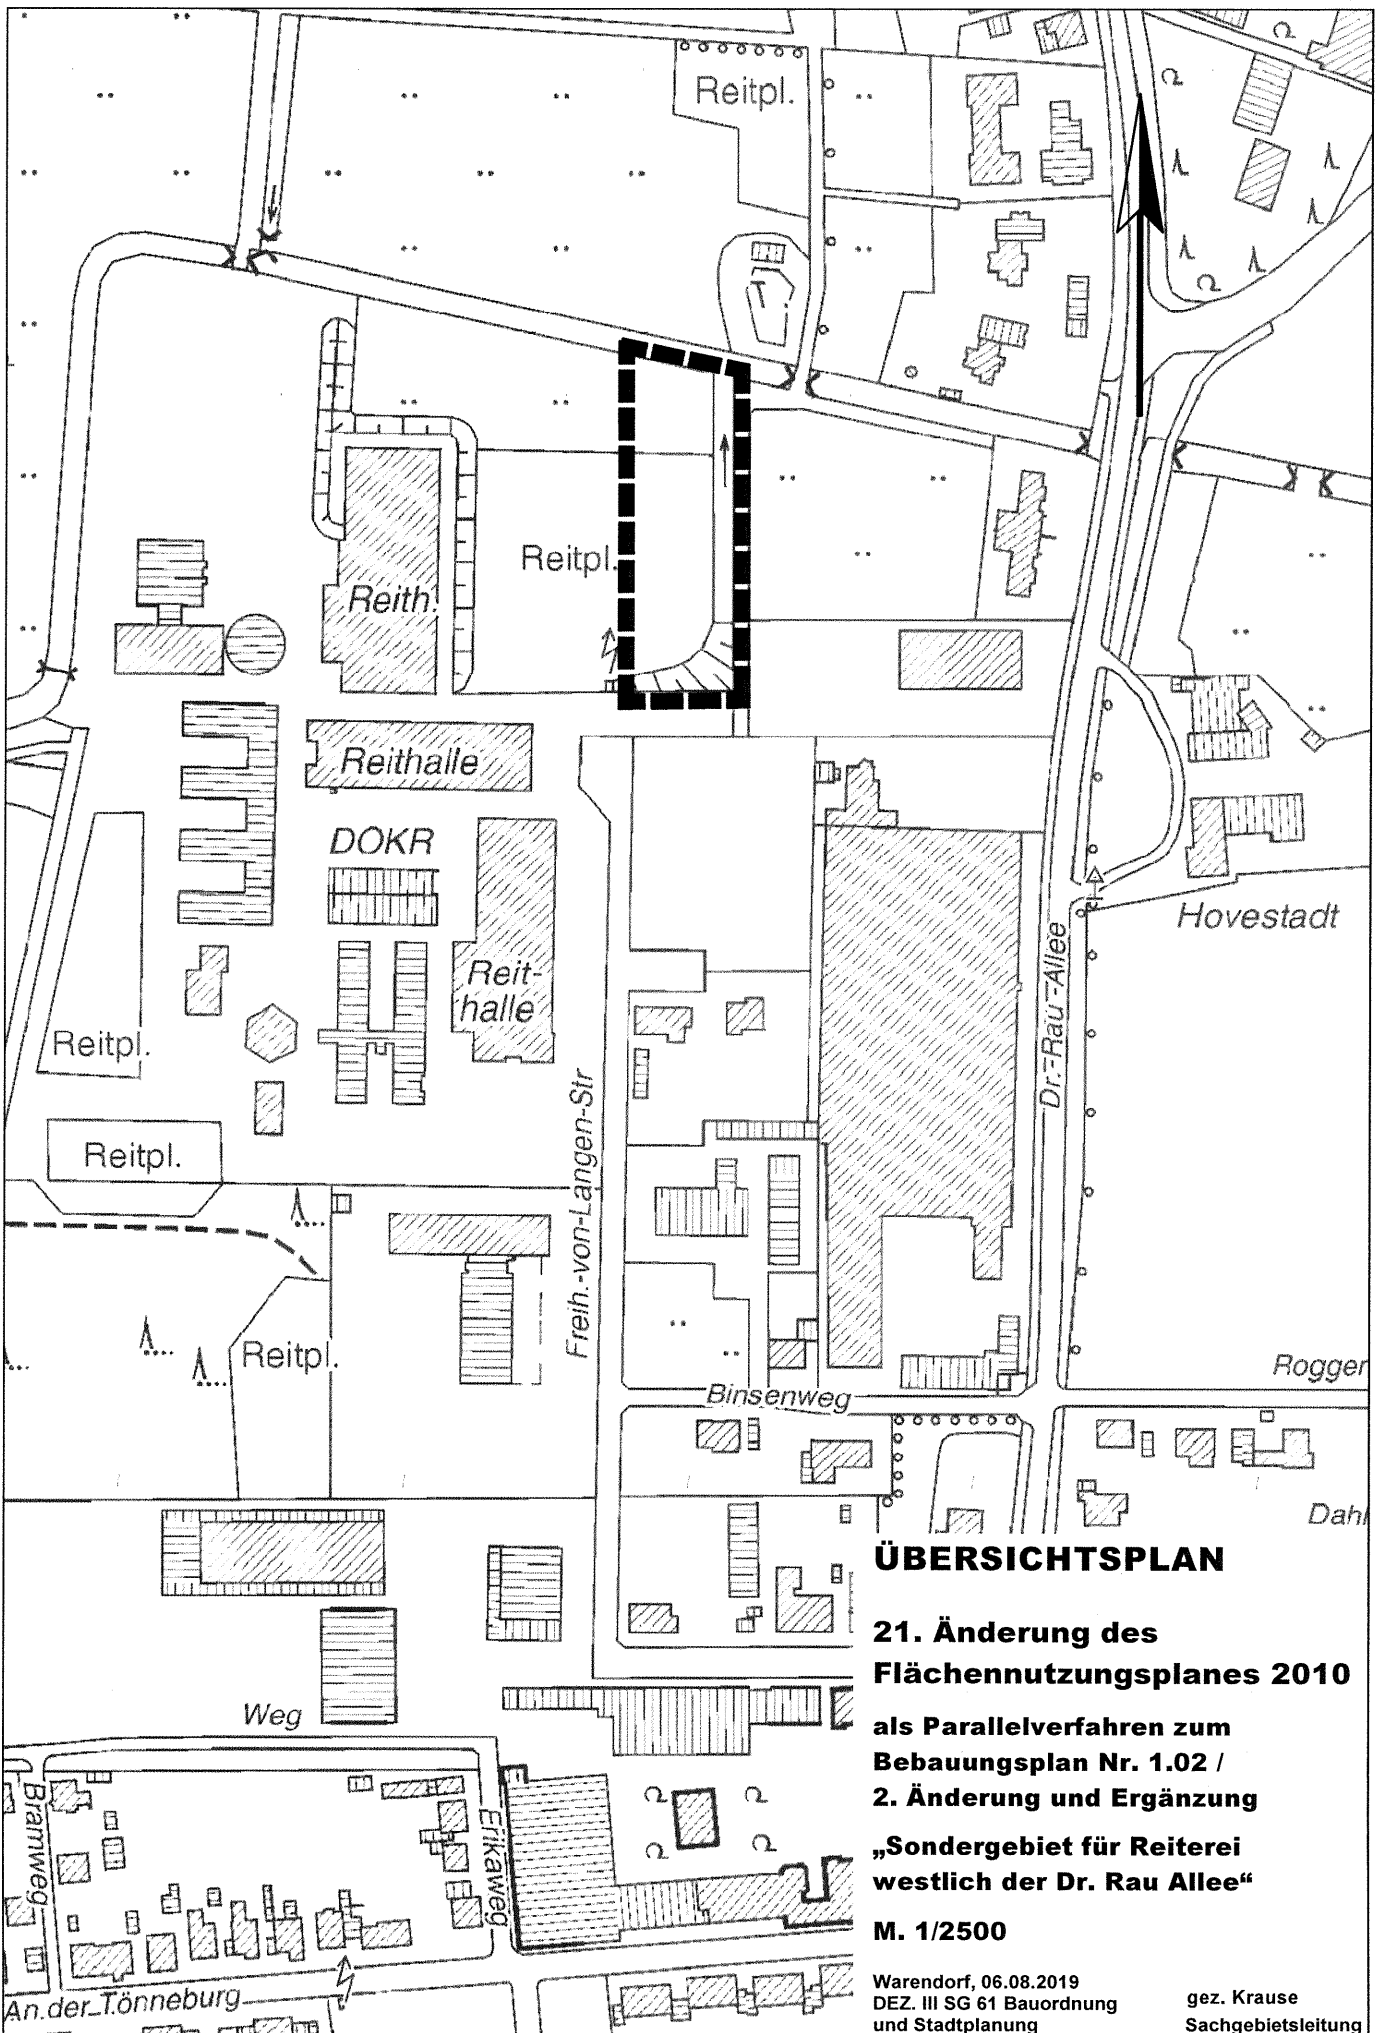

ÜBERSICHTSPLAN

21. Änderung des Flächennutzungsplanes 2010

als Parallelverfahren zum Bebauungsplan Nr. 1.02 / 2. Änderung und Ergänzung

„Sondergebiet für Reiterei westlich der Dr. Rau Allee“

M. 1/2500

Warendorf, 06.08.2019
DEZ. III SG 61 Bauordnung
und Stadtplanung

gez. Krause
Sachgebietsleitung