

Stadt Warendorf
Der Bürgermeister

ÖFFENTLICHE BEKANNTMACHUNG

Bebauungsplan Nr. 3.60 / 1. Änderung „Gewerbegebiet Freckenhorst – Süd“

Aufstellungsbeschluss
gemäß § 2 Abs. 1 des Baugesetzbuches (BauGB)

Der Rat der Stadt Warendorf hat in seiner Sitzung am 25.06.2020 die Aufstellung des Bebauungsplanes Nr. 3.60 / 1. Änderung „Gewerbegebiet Freckenhorst - Süd“ im Verfahren gemäß § 2 BauGB beschlossen.

Die Bekanntmachung des Aufstellungsbeschlusses erfolgt gemäß § 2 Abs. 1 BauGB in der Fassung der Bekanntmachung vom 03. November 2017 (BGBl. I S. 3634).


Die Plangebietsgrenzen sind im Übersichtsplan vom 16.04.2020, der dieser Bekanntmachung als Anlage beigefügt ist, im Maßstab 1:5.000 dargestellt.

Warendorf, den 01.07.2020



Axel Linke
Bürgermeister

Anlage: Übersichtsplan

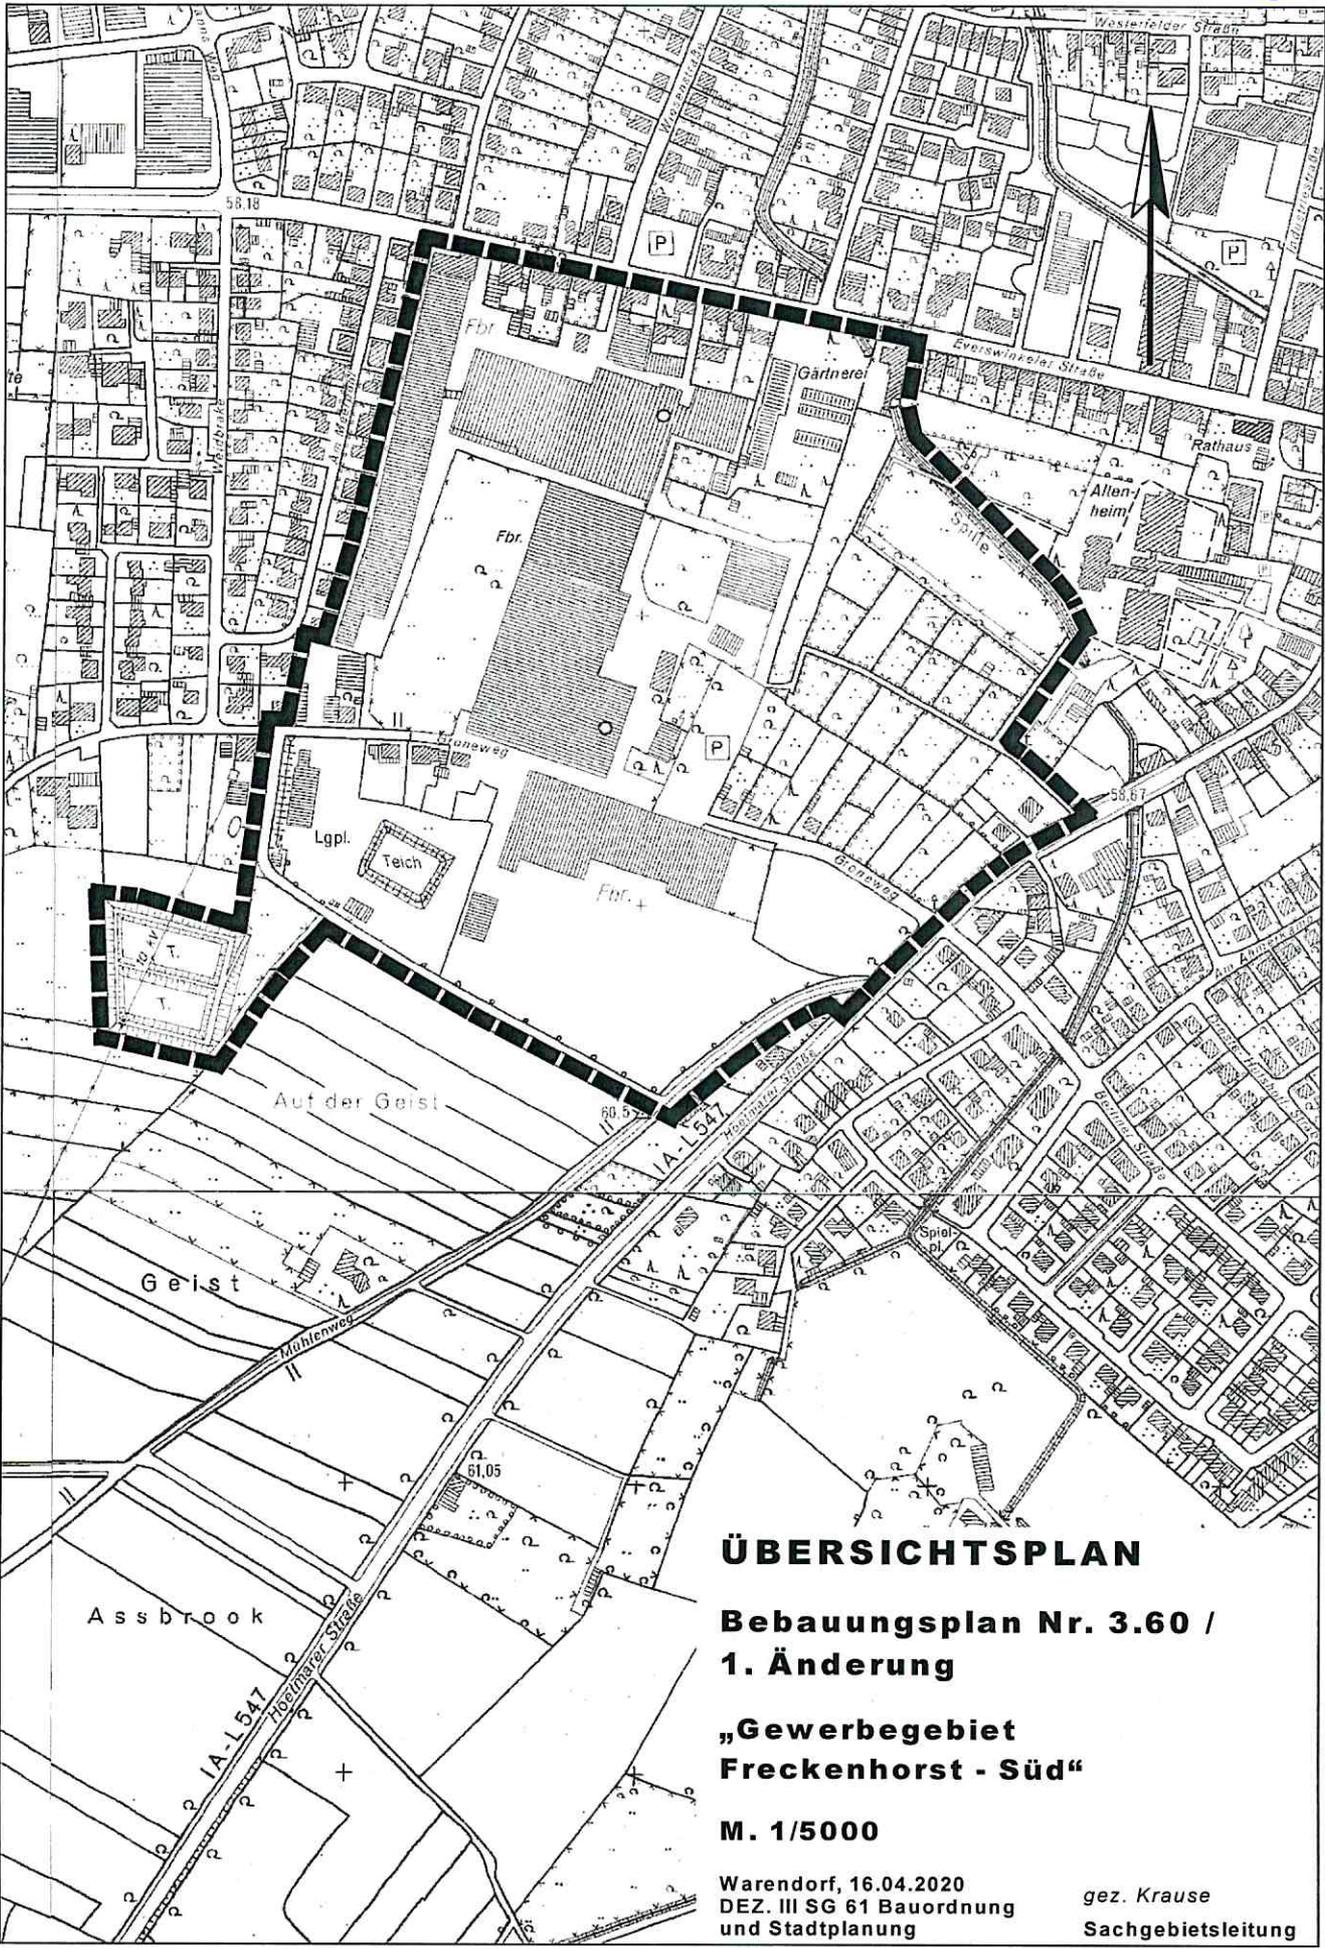

ÜBERSICHTSPLAN
Bebauungsplan Nr. 3.60 /
1. Änderung
„Gewerbegebiet
Freckenhorst - Süd“

M. 1/5000

Warendorf, 16.04.2020
DEZ. III SG 61 Bauordnung
und Stadtplanung

gez. Krause
Sachgebietsleitung