

**Stadt Warendorf
Der Bürgermeister**

ÖFFENTLICHE BEKANNTMACHUNG

**27. Änderung des Flächennutzungsplanes 2010
„Gewerbegebiet Freckenhorst – Süd“**

Aufstellungsbeschluss
gemäß § 2 Abs. 1 des Baugesetzbuches (BauGB)

Der Rat der Stadt Warendorf hat in seiner Sitzung am 25.06.2020 die Aufstellung der 27. Änderung des Flächennutzungsplanes 2010 „Gewerbegebiet Freckenhorst - Süd“ im Verfahren gemäß § 2 BauGB beschlossen.

Die Bekanntmachung des Aufstellungsbeschlusses erfolgt gemäß § 2 Abs. 1 BauGB in der Fassung der Bekanntmachung vom 03. November 2017 (BGBl. I S. 3634).


Die Plangebietsgrenzen sind im Übersichtsplan vom 17.04.2020, der dieser Bekanntmachung als Anlage beigefügt ist, im Maßstab 1:5.000 dargestellt.

Warendorf, den 01.07.2020



Axel Linke
Bürgermeister

Anlage: Übersichtsplan

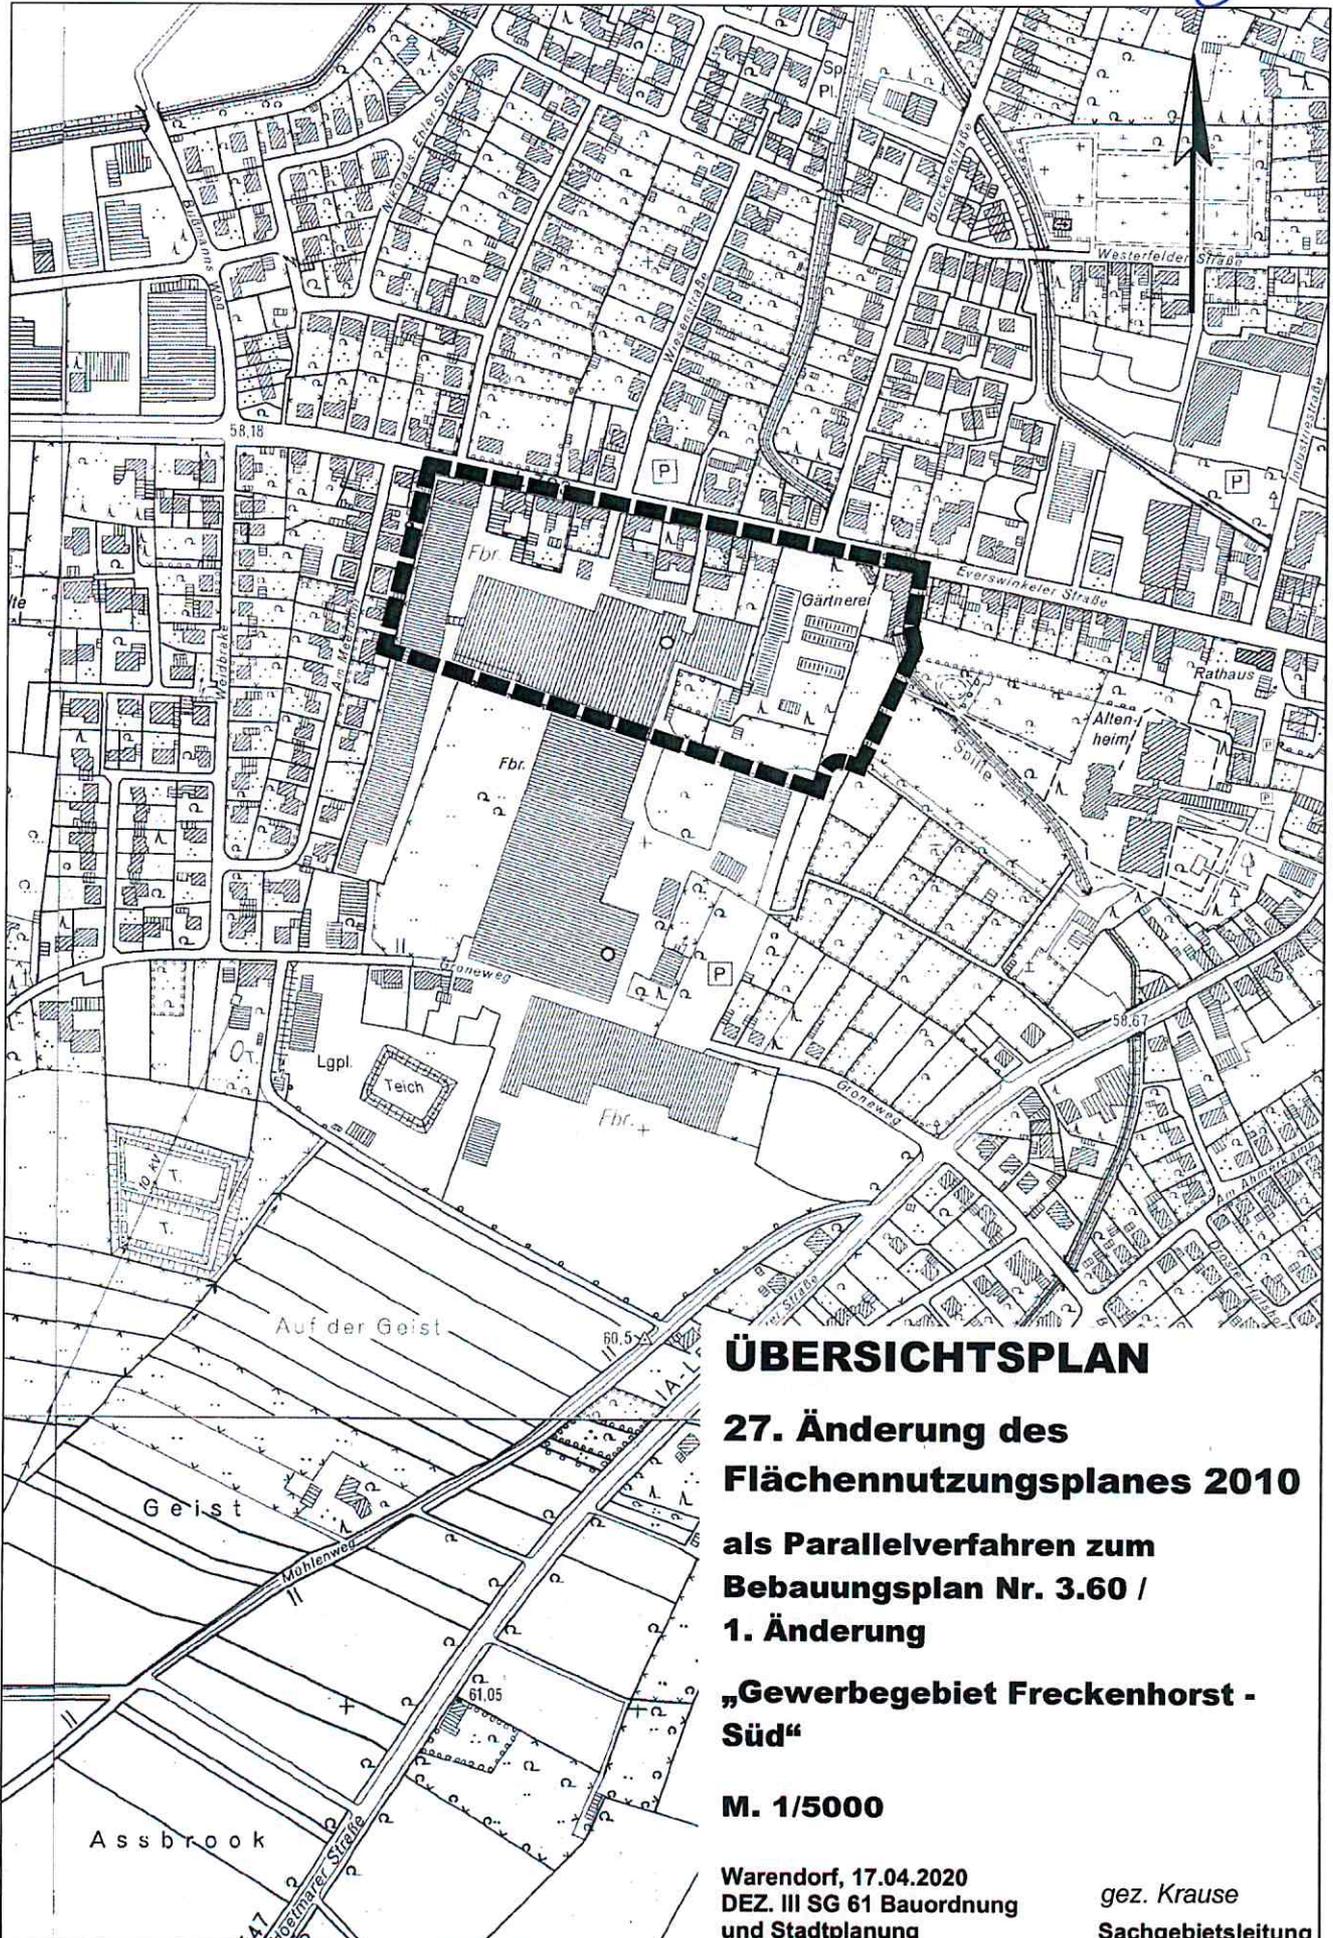

ÜBERSICHTSPLAN
27. Änderung des
Flächennutzungsplanes 2010
als Parallelverfahren zum
Bebauungsplan Nr. 3.60 /
1. Änderung
„Gewerbegebiet Freckenhorst -
Süd“

M. 1/5000

Warendorf, 17.04.2020
 DEZ. III SG 61 Bauordnung
 und Stadtplanung

gez. Krause
 Sachgebietsleitung