

Stadt Warendorf
Der Bürgermeister

12

ÖFFENTLICHE BEKANNTMACHUNG

23. Änderung des Flächennutzungsplanes 2010 „Bikepark Freckenhorst“

Aufstellungsbeschluss
gemäß § 2 Abs. 1 des Baugesetzbuches (BauGB)

Der Rat der Stadt Warendorf hat in seiner Sitzung am 25.06.2020 die Aufstellung der 23. Änderung des Flächennutzungsplanes 2010 „Bikepark Freckenhorst“ im Verfahren gemäß § 2 BauGB beschlossen.


Die Bekanntmachung des Aufstellungsbeschlusses erfolgt gemäß § 2 Abs. 1 BauGB in der Fassung der Bekanntmachung vom 03. November 2017 (BGBl. I S. 3634).

Die Plangebietsgrenzen sind im Übersichtsplan vom 06.04.2020, der dieser Bekanntmachung als Anlage beigefügt ist, im Maßstab 1:2.500 dargestellt.

Warendorf, den 01.07.2020

Axel Linke
Bürgermeister

Anlage: Übersichtsplan

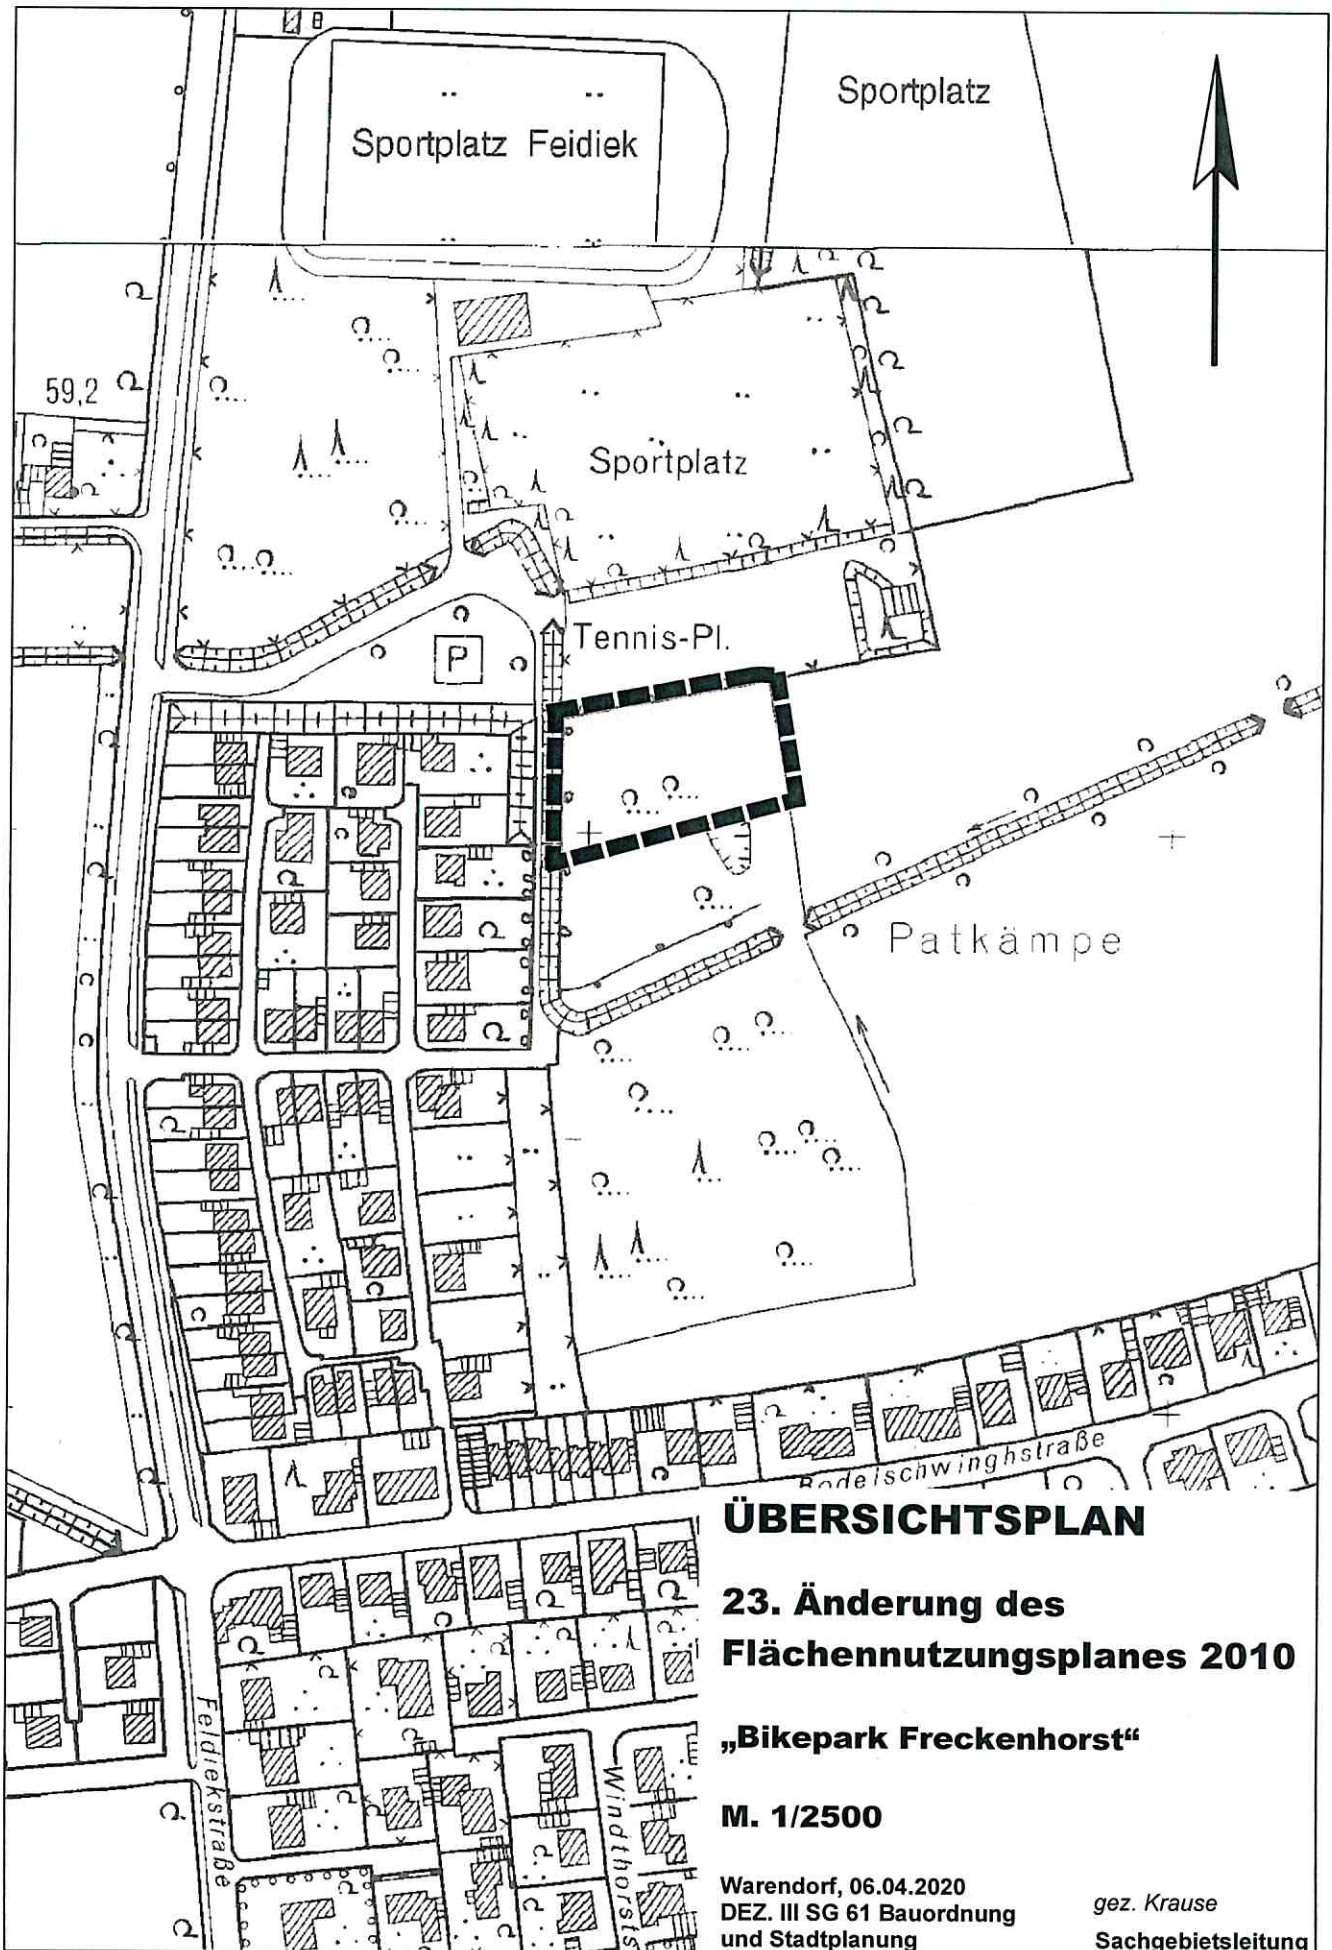

ÜBERSICHTSPLAN

23. Änderung des Flächennutzungsplanes 2010

„Bikepark Freckenhorst“

M. 1/2500

Warendorf, 06.04.2020
DEZ. III SG 61 Bauordnung
und Stadtplanung

gez. Krause
Sachgebietsleitung