

26

Stadt Warendorf
Der Bürgermeister

ÖFFENTLICHE BEKANNTMACHUNG

26. Änderung des Flächennutzungsplanes 2010 „Nördlich Zum Emstal“

Aufstellungsbeschluss
gemäß § 2 Abs. 1 des Baugesetzbuches (BauGB)

Der Rat der Stadt Warendorf hat in seiner Sitzung am 25.06.2020 die Aufstellung der 26. Änderung des Flächennutzungsplanes 2010 „Nördlich Zum Emstal“ im Verfahren gemäß § 2 BauGB beschlossen.


Die Bekanntmachung des Aufstellungsbeschlusses erfolgt gemäß § 2 Abs. 1 BauGB in der Fassung der Bekanntmachung vom 03. November 2017 (BGBl. I S. 3634).

Die Plangebietsgrenzen sind in den Übersichtsplänen (Blatt 1 und 2) vom 14.02.2020 und 17.02.2020, der dieser Bekanntmachung als Anlage beigefügt ist, im Maßstab 1:2.500 dargestellt.

Warendorf, den 01.07.2020

Axel Linke
Bürgermeister

Anlage: Übersichtspläne

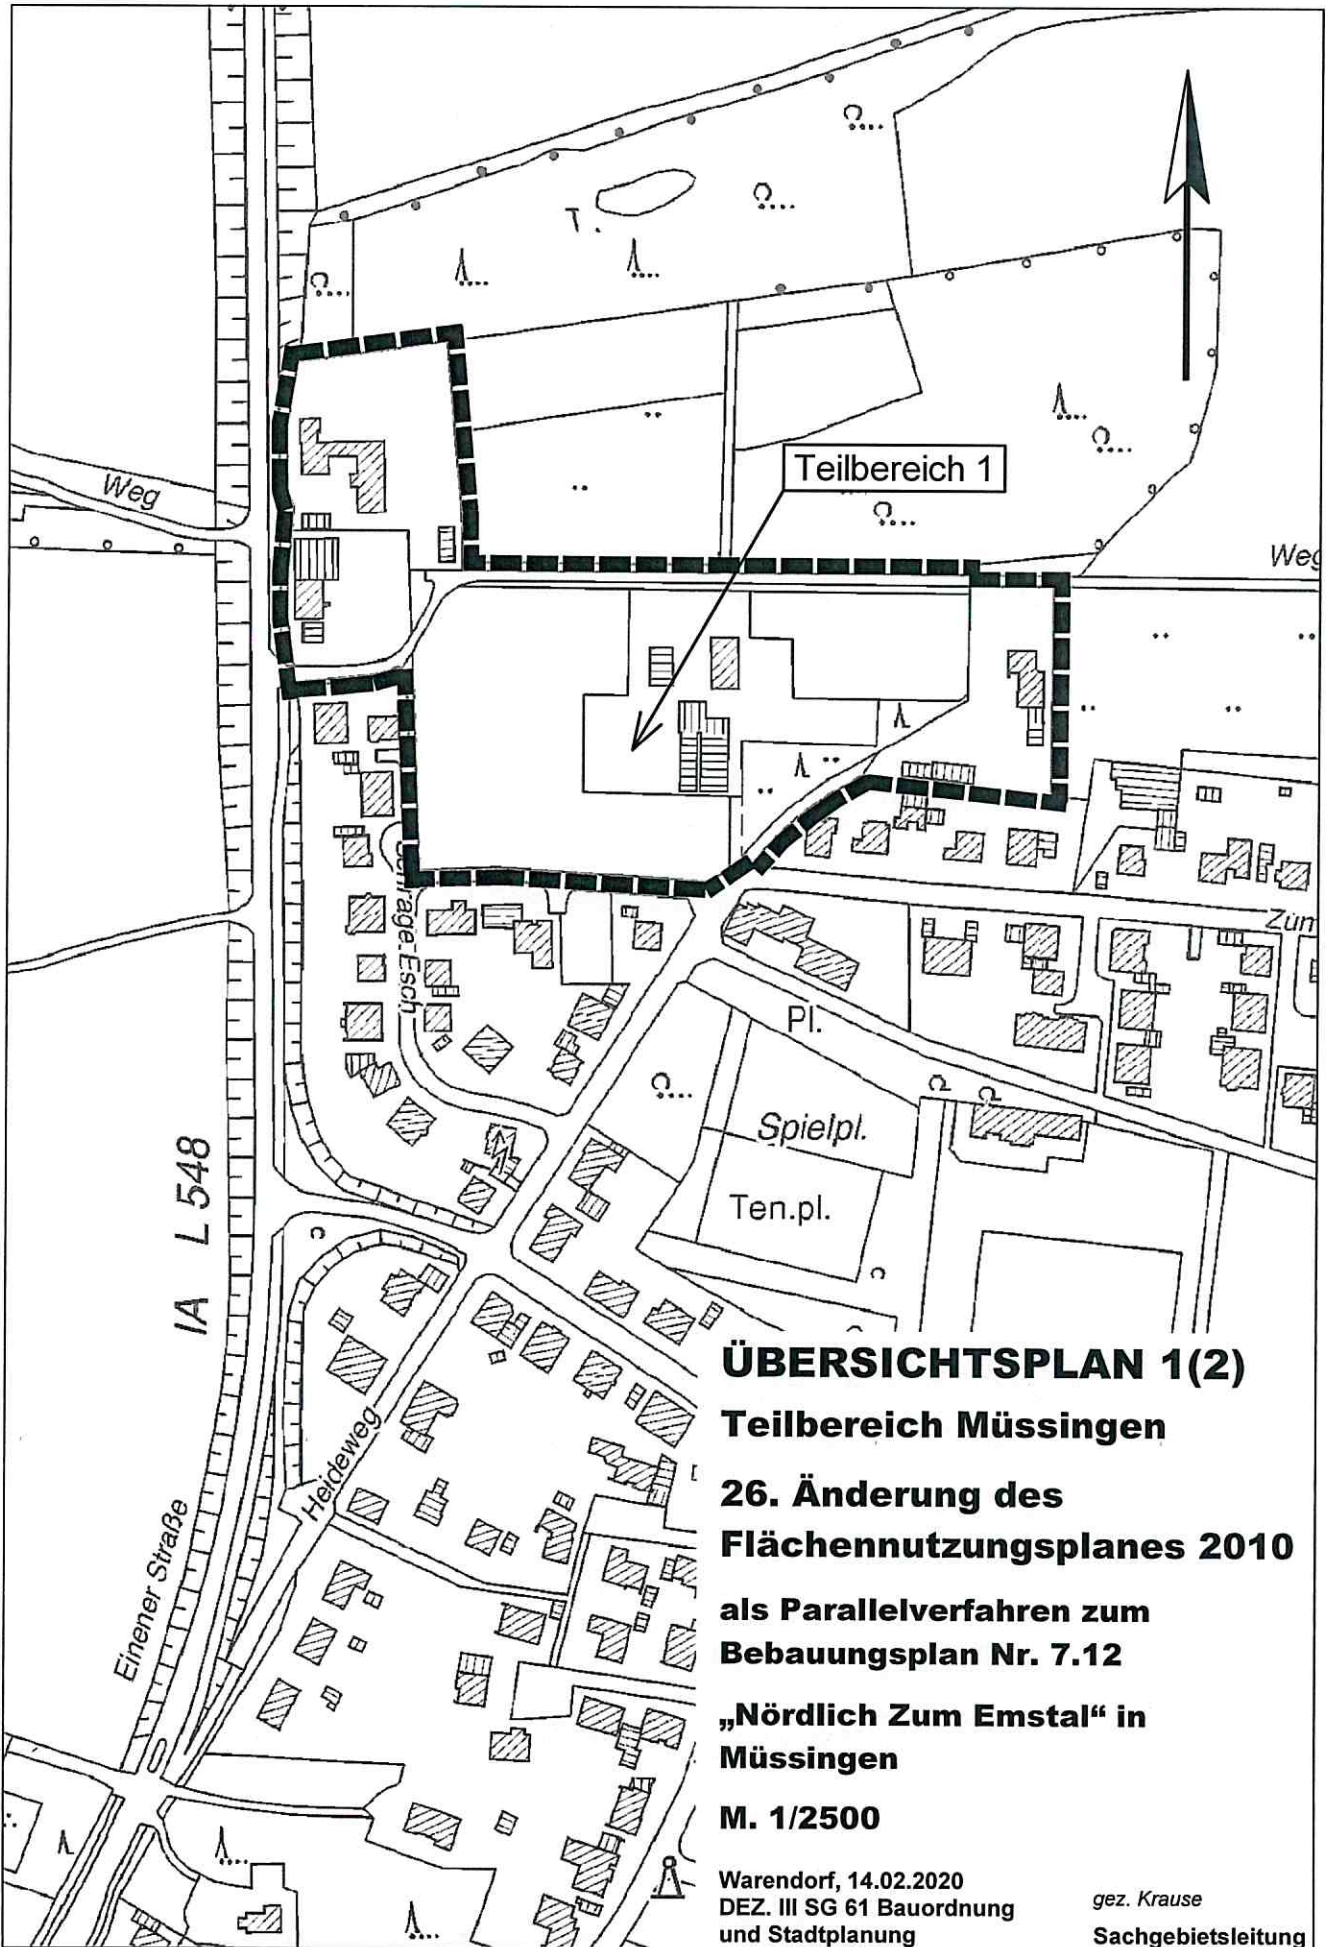

ÜBERSICHTSPLAN 1(2)

Teilbereich Müssingen

**26. Änderung des
Flächennutzungsplanes 2010**


**als Parallelverfahren zum
Bebauungsplan Nr. 7.12**

**„Nördlich Zum Emstal“ in
Müssingen**

M. 1/2500

Warendorf, 14.02.2020
DEZ. III SG 61 Bauordnung
und Stadtplanung

gez. Krause
Sachgebietsleitung

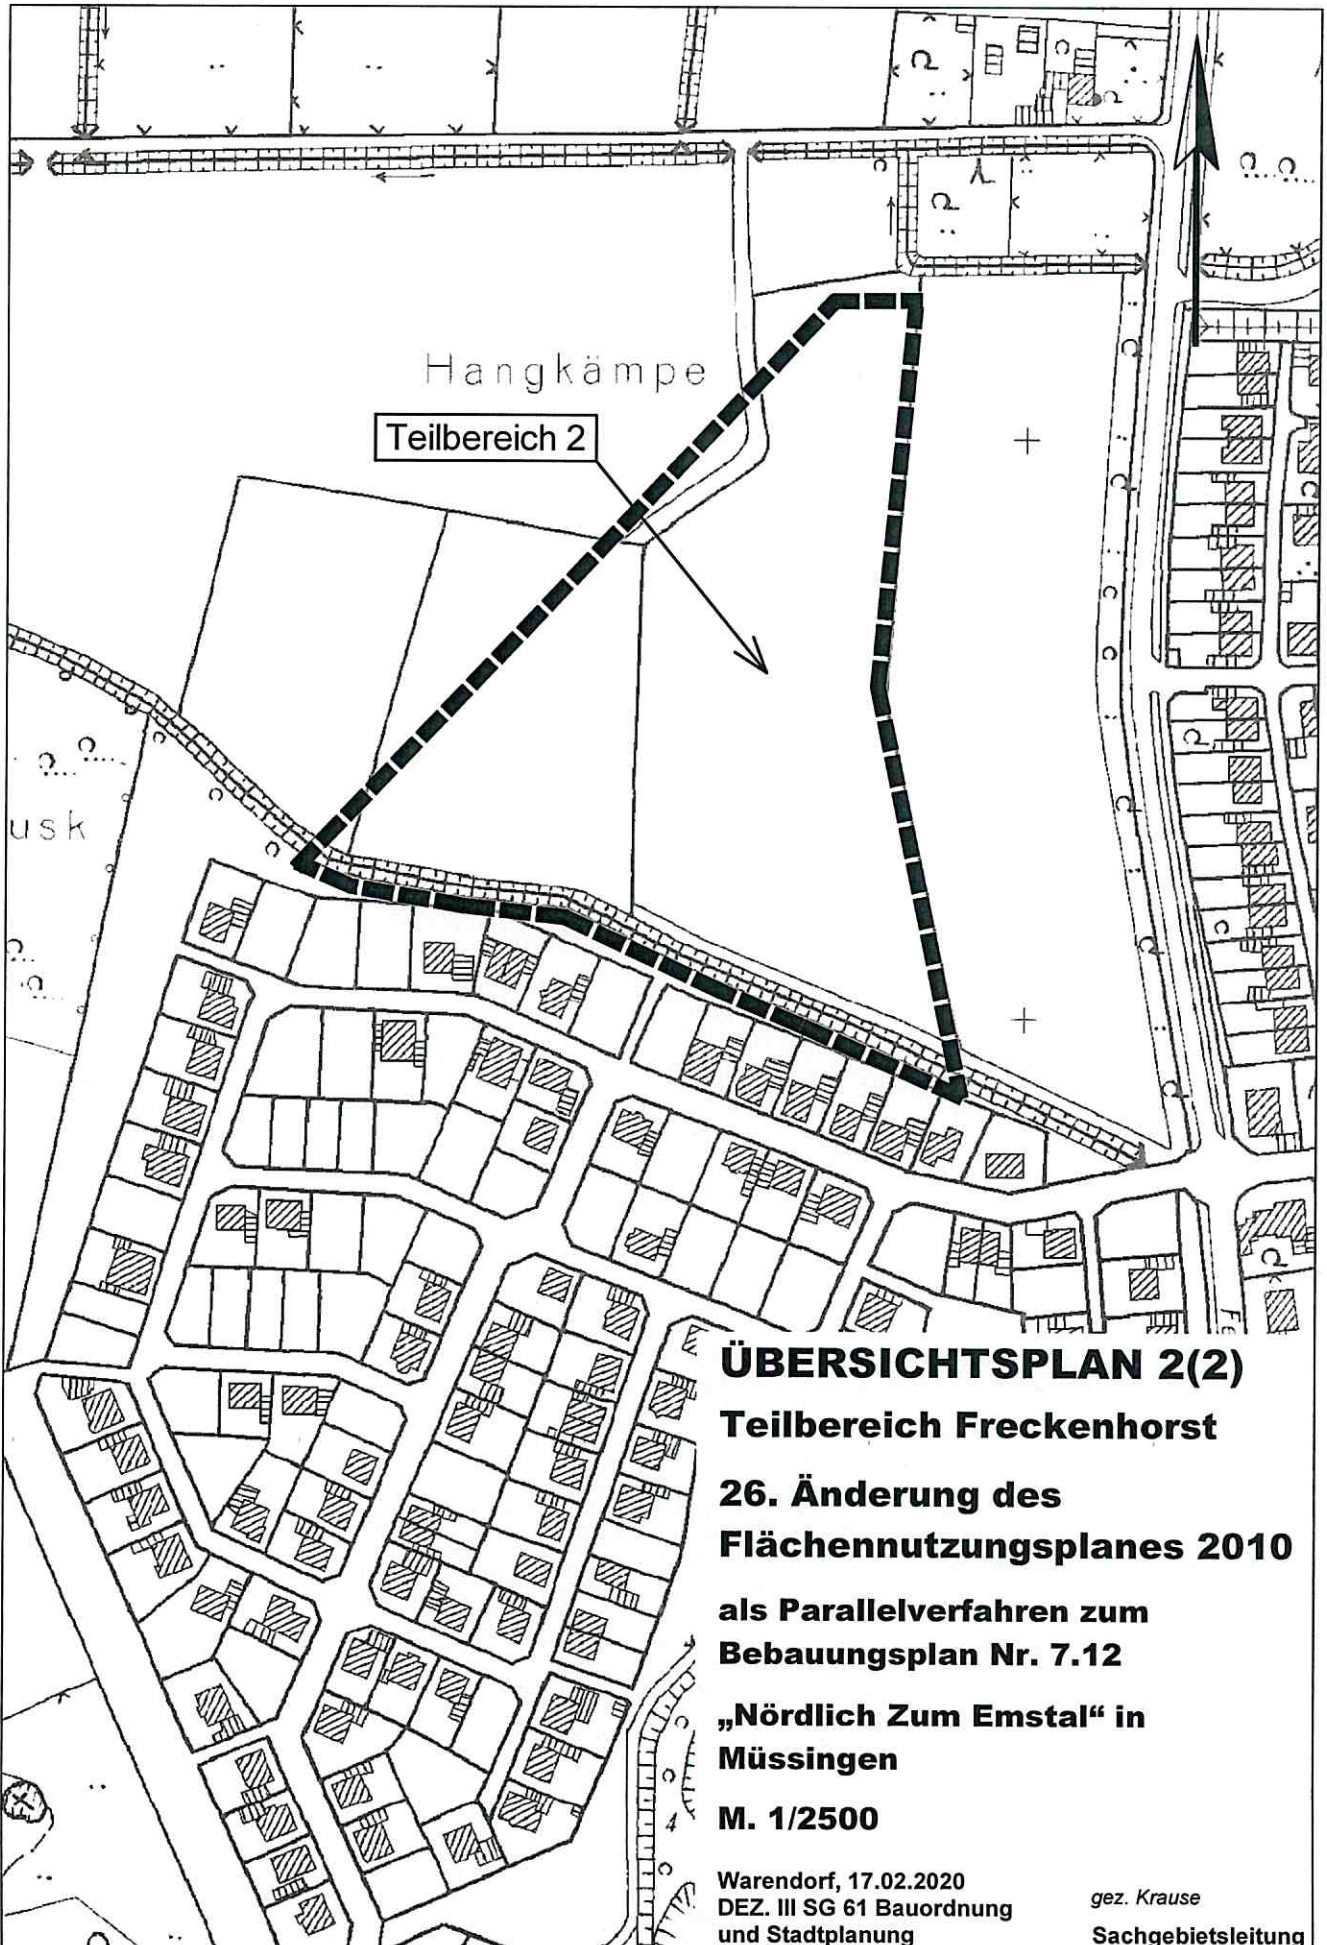

ÜBERSICHTSPLAN 2(2)
Teilbereich Freckenhorst
26. Änderung des
Flächennutzungsplanes 2010
als Parallelverfahren zum
Bebauungsplan Nr. 7.12
„Nördlich Zum Emstal“ in
Müssingen
M. 1/2500

Warendorf, 17.02.2020
DEZ. III SG 61 Bauordnung
und Stadtplanung

gez. Krause
Sachgebietsleitung