

Stadt Warendorf  
Der Bürgermeister

18

## ÖFFENTLICHE BEKANNTMACHUNG

### **Bebauungsplan Nr. 4.15 „Raiffeisenstraße / Lindenstraße“**

Aufstellungsbeschluss  
gemäß § 2 Abs. 1 des Baugesetzbuches (BauGB)

Der Rat der Stadt Warendorf hat in seiner Sitzung am 25.06.2020 die Aufstellung des Bebauungsplanes Nr. 4.15 „Raiffeisenstraße / Lindenstraße“ im Verfahren gemäß § 2 BauGB beschlossen.


Die Bekanntmachung des Aufstellungsbeschlusses erfolgt gemäß § 2 Abs. 1 BauGB in der Fassung der Bekanntmachung vom 03. November 2017 (BGBl. I S. 3634).

Die Plangebietsgrenzen sind im Übersichtsplan vom 27.01.2020, der dieser Bekanntmachung als Anlage beigefügt ist, im Maßstab 1:2.500 dargestellt.

Warendorf, den 01.07.2020

Axel Linke  
Bürgermeister

**Anlage:** Übersichtsplan

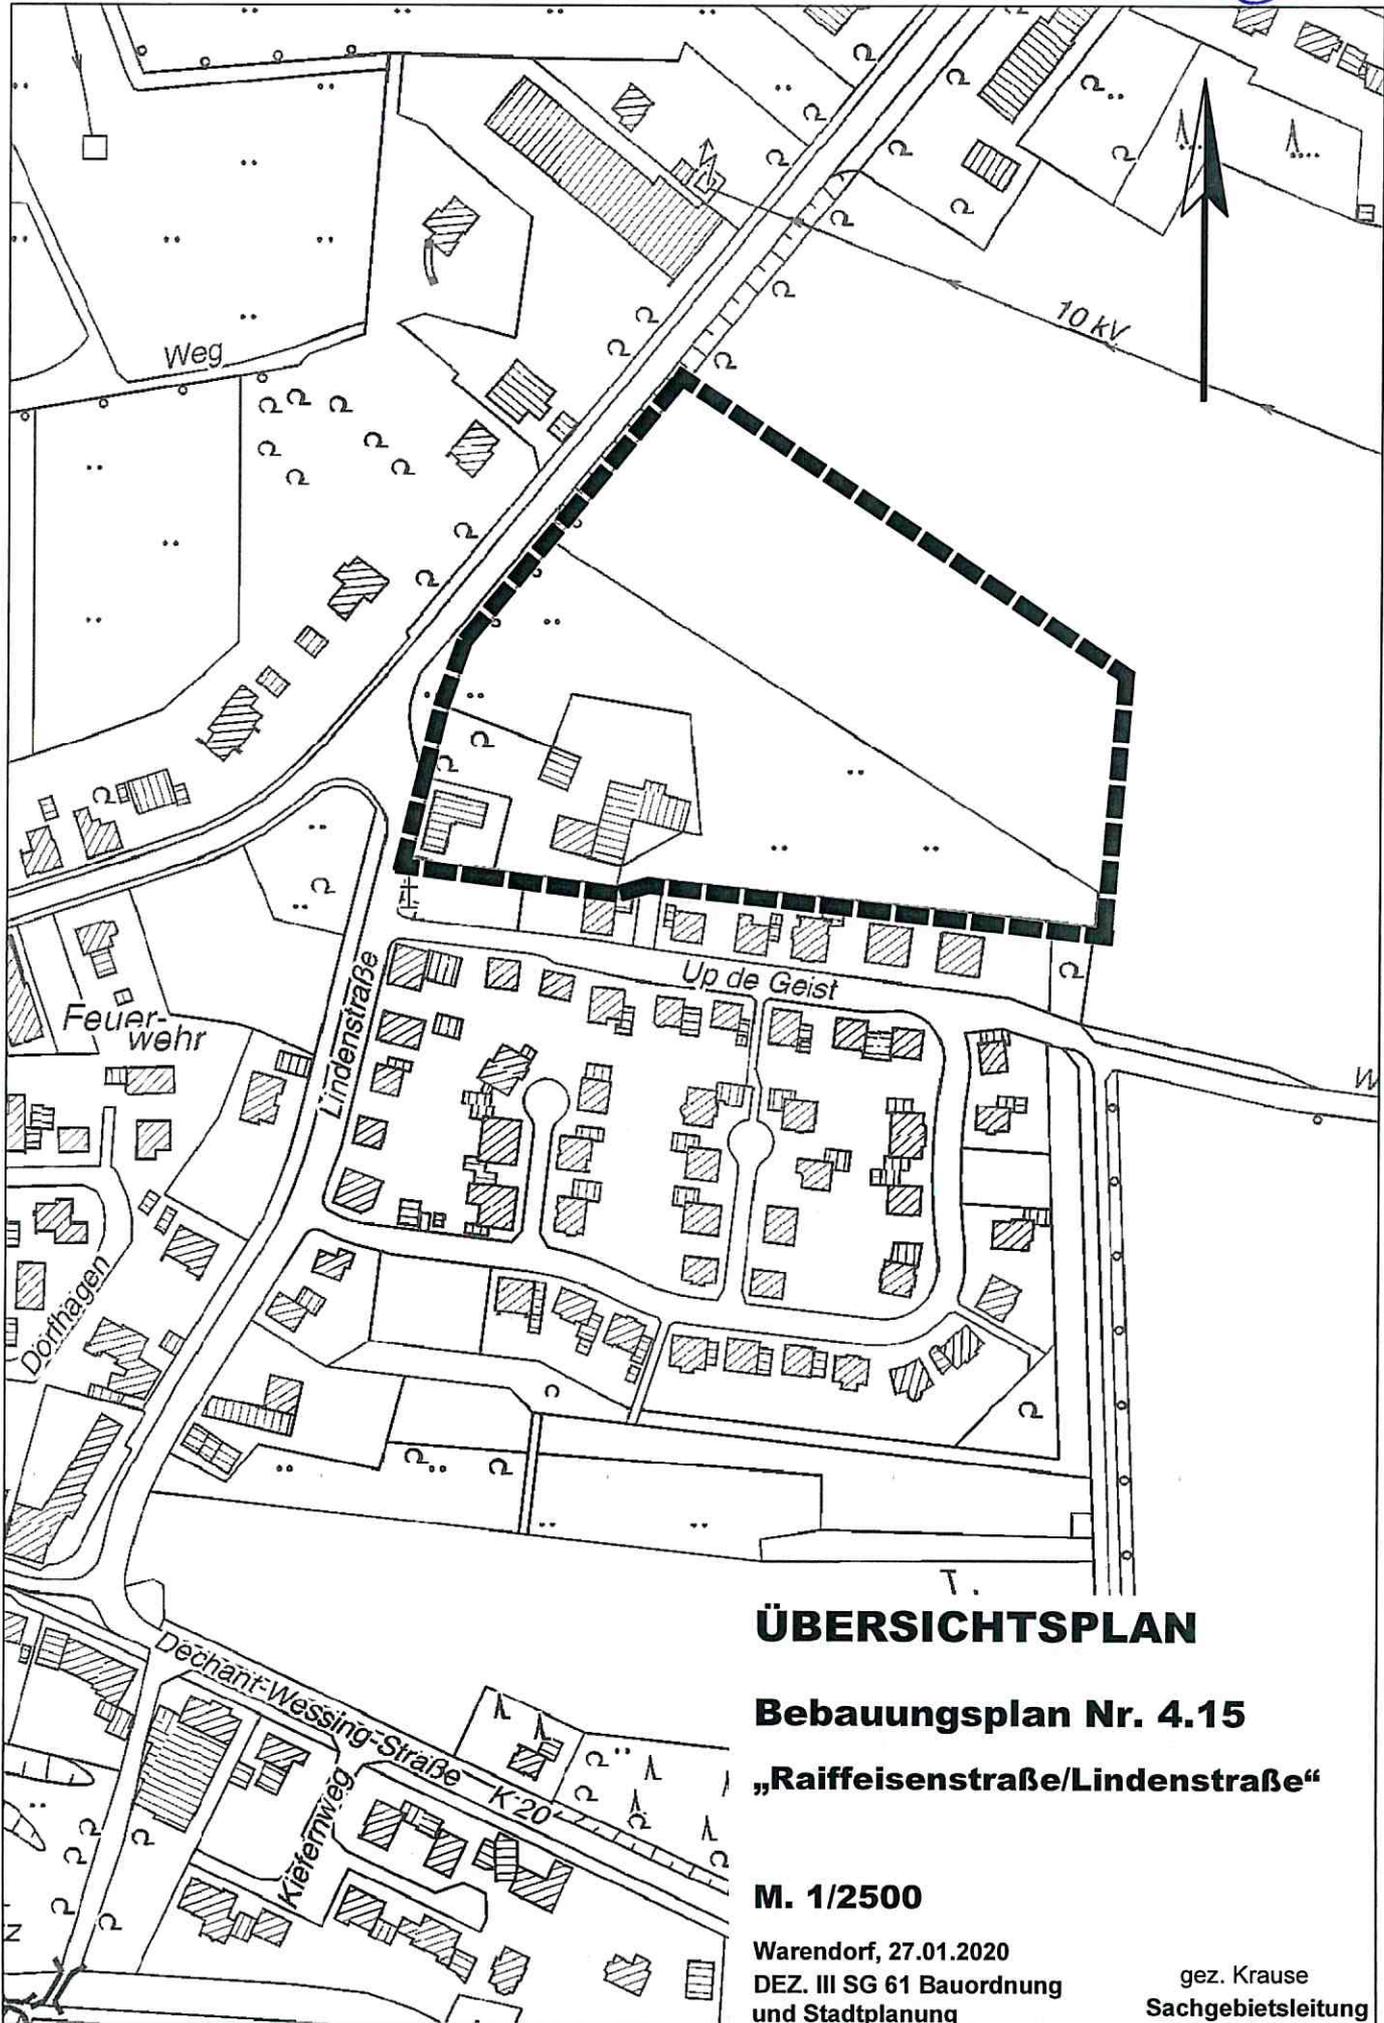

# ÜBERSICHTSPLAN

## Bebauungsplan Nr. 4.15

### „Raiffeisenstraße/Lindenstraße“

M. 1/2500

Warendorf, 27.01.2020  
DEZ. III SG 61 Bauordnung  
und Stadtplanung

gez. Krause  
Sachgebietsleitung