

**Stadt Warendorf
Der Bürgermeister**

ÖFFENTLICHE BEKANNTMACHUNG

**24. Änderung des Flächennutzungsplanes 2010
„Raiffeisenstraße / Lindenstraße“**

Aufstellungsbeschluss
gemäß § 2 Abs. 1 des Baugesetzbuches (BauGB)

Der Rat der Stadt Warendorf hat in seiner Sitzung am 25.06.2020 die Aufstellung der 24. Änderung des Flächennutzungsplanes „Raiffeisenstraße / Lindenstraße“ im Verfahren gemäß § 2 BauGB beschlossen.

Die Bekanntmachung des Aufstellungsbeschlusses erfolgt gemäß § 2 Abs. 1 BauGB in der Fassung der Bekanntmachung vom 03. November 2017 (BGBl. I S. 3634).


Die Plangebietsgrenzen sind in den Übersichtsplänen (Blatt 1 und 2) vom 27.01.2020, der dieser Bekanntmachung als Anlage beigefügt ist, im Maßstab 1:2.500 dargestellt.

Warendorf, den 01.07.2020




Axel Linke
Bürgermeister

Anlage: Übersichtspläne

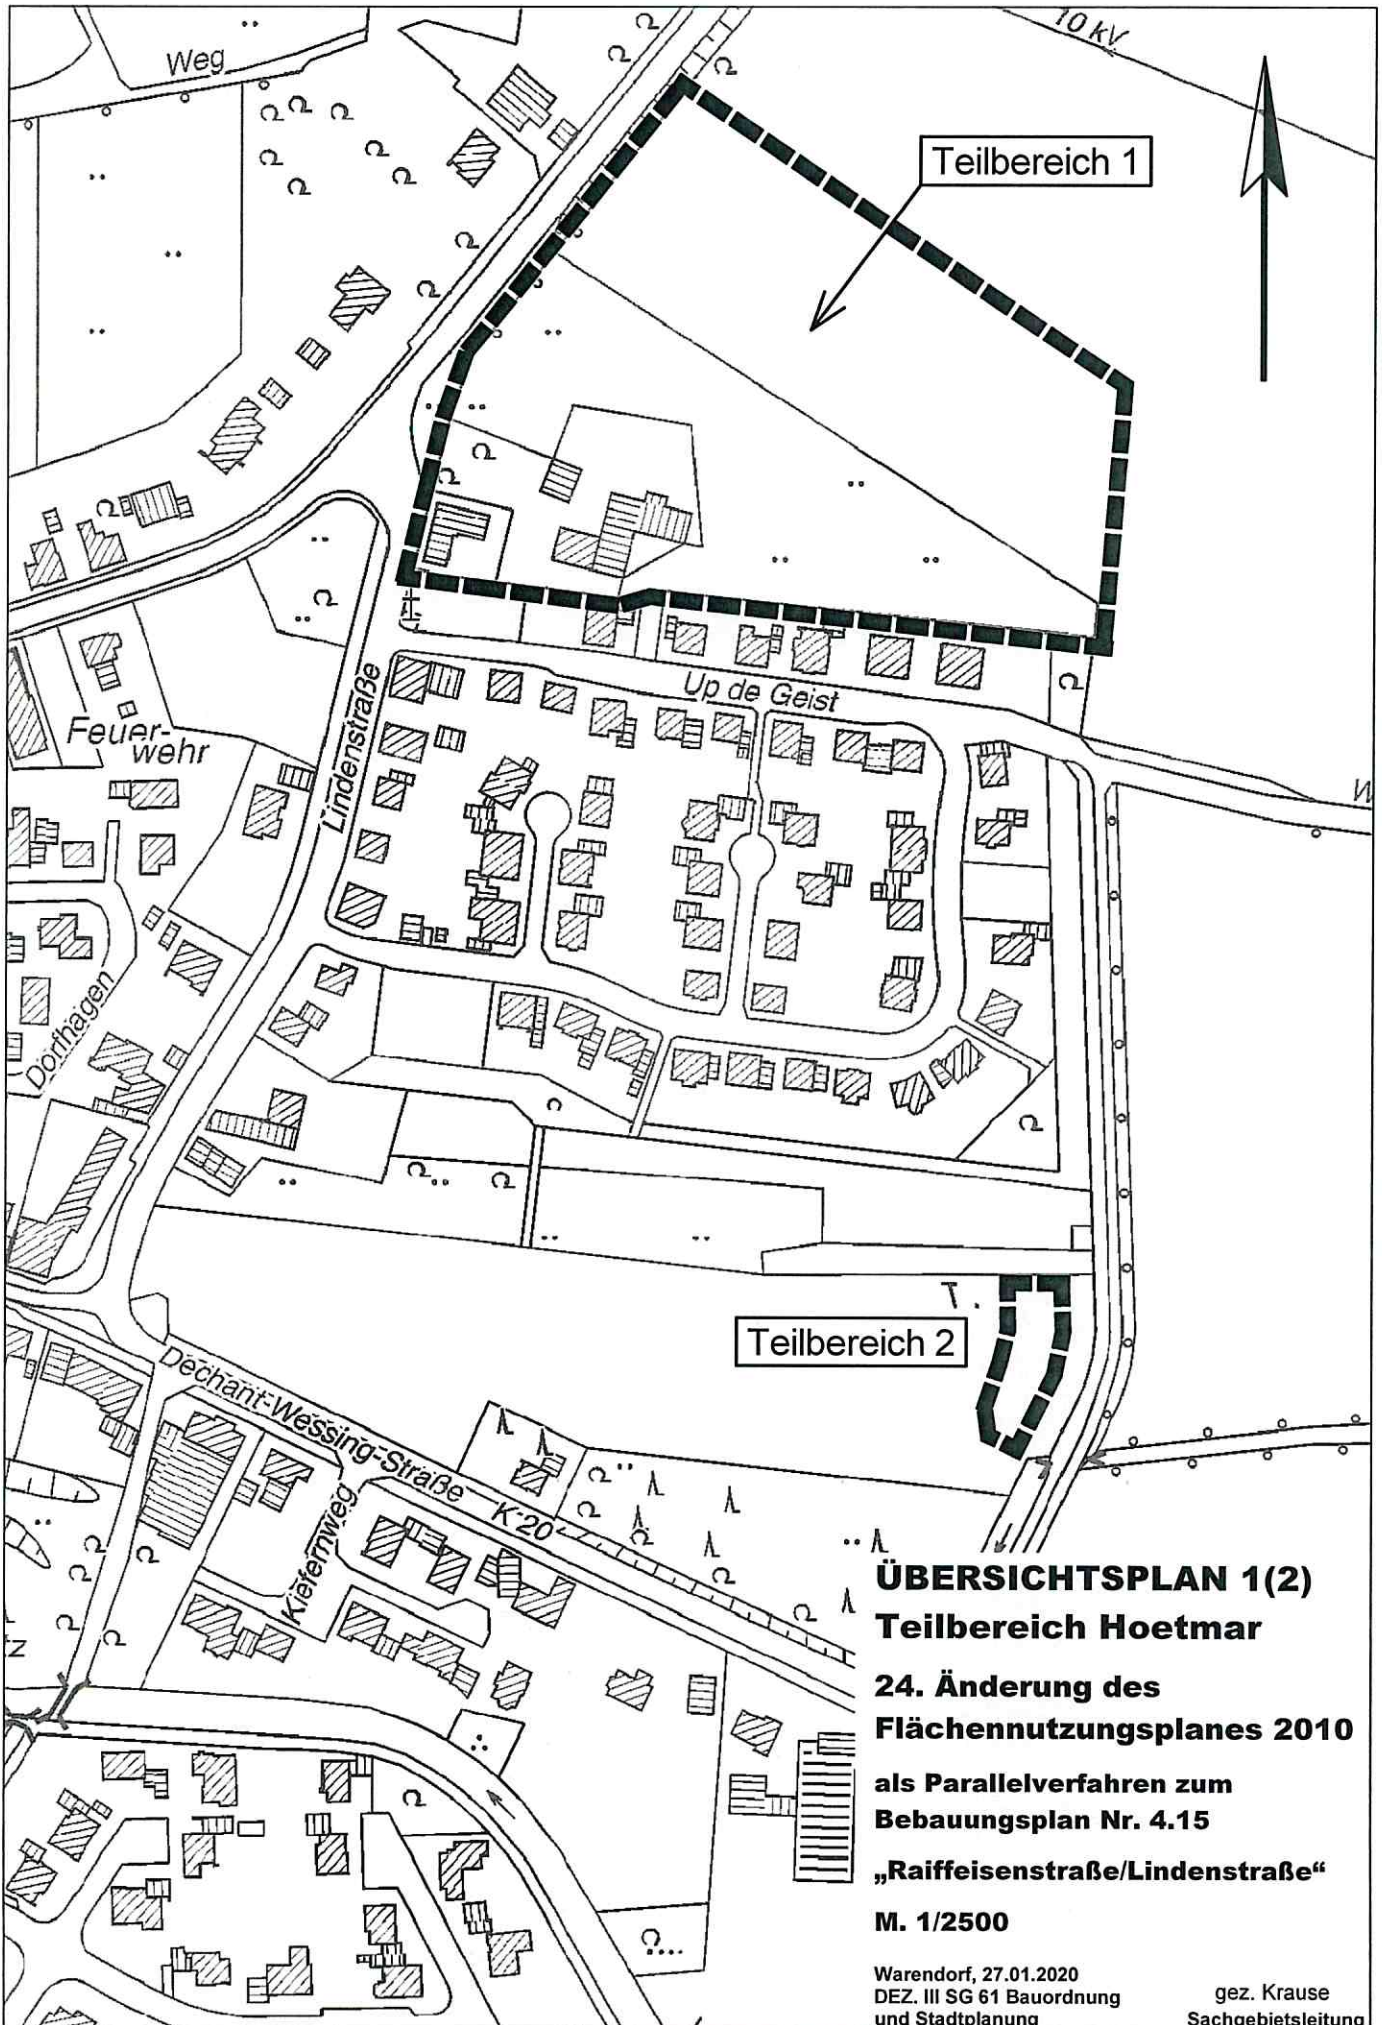

ÜBERSICHTSPLAN 1(2)
Teilbereich Hoetmar
24. Änderung des
Flächennutzungsplanes 2010
als Parallelverfahren zum
Bebauungsplan Nr. 4.15
„Raiffeisenstraße/Lindenstraße“
M. 1/2500

Warendorf, 27.01.2020
 DEZ. III SG 61 Bauordnung
 und Stadtplanung
 gez. Krause
 Sachgebietsleitung

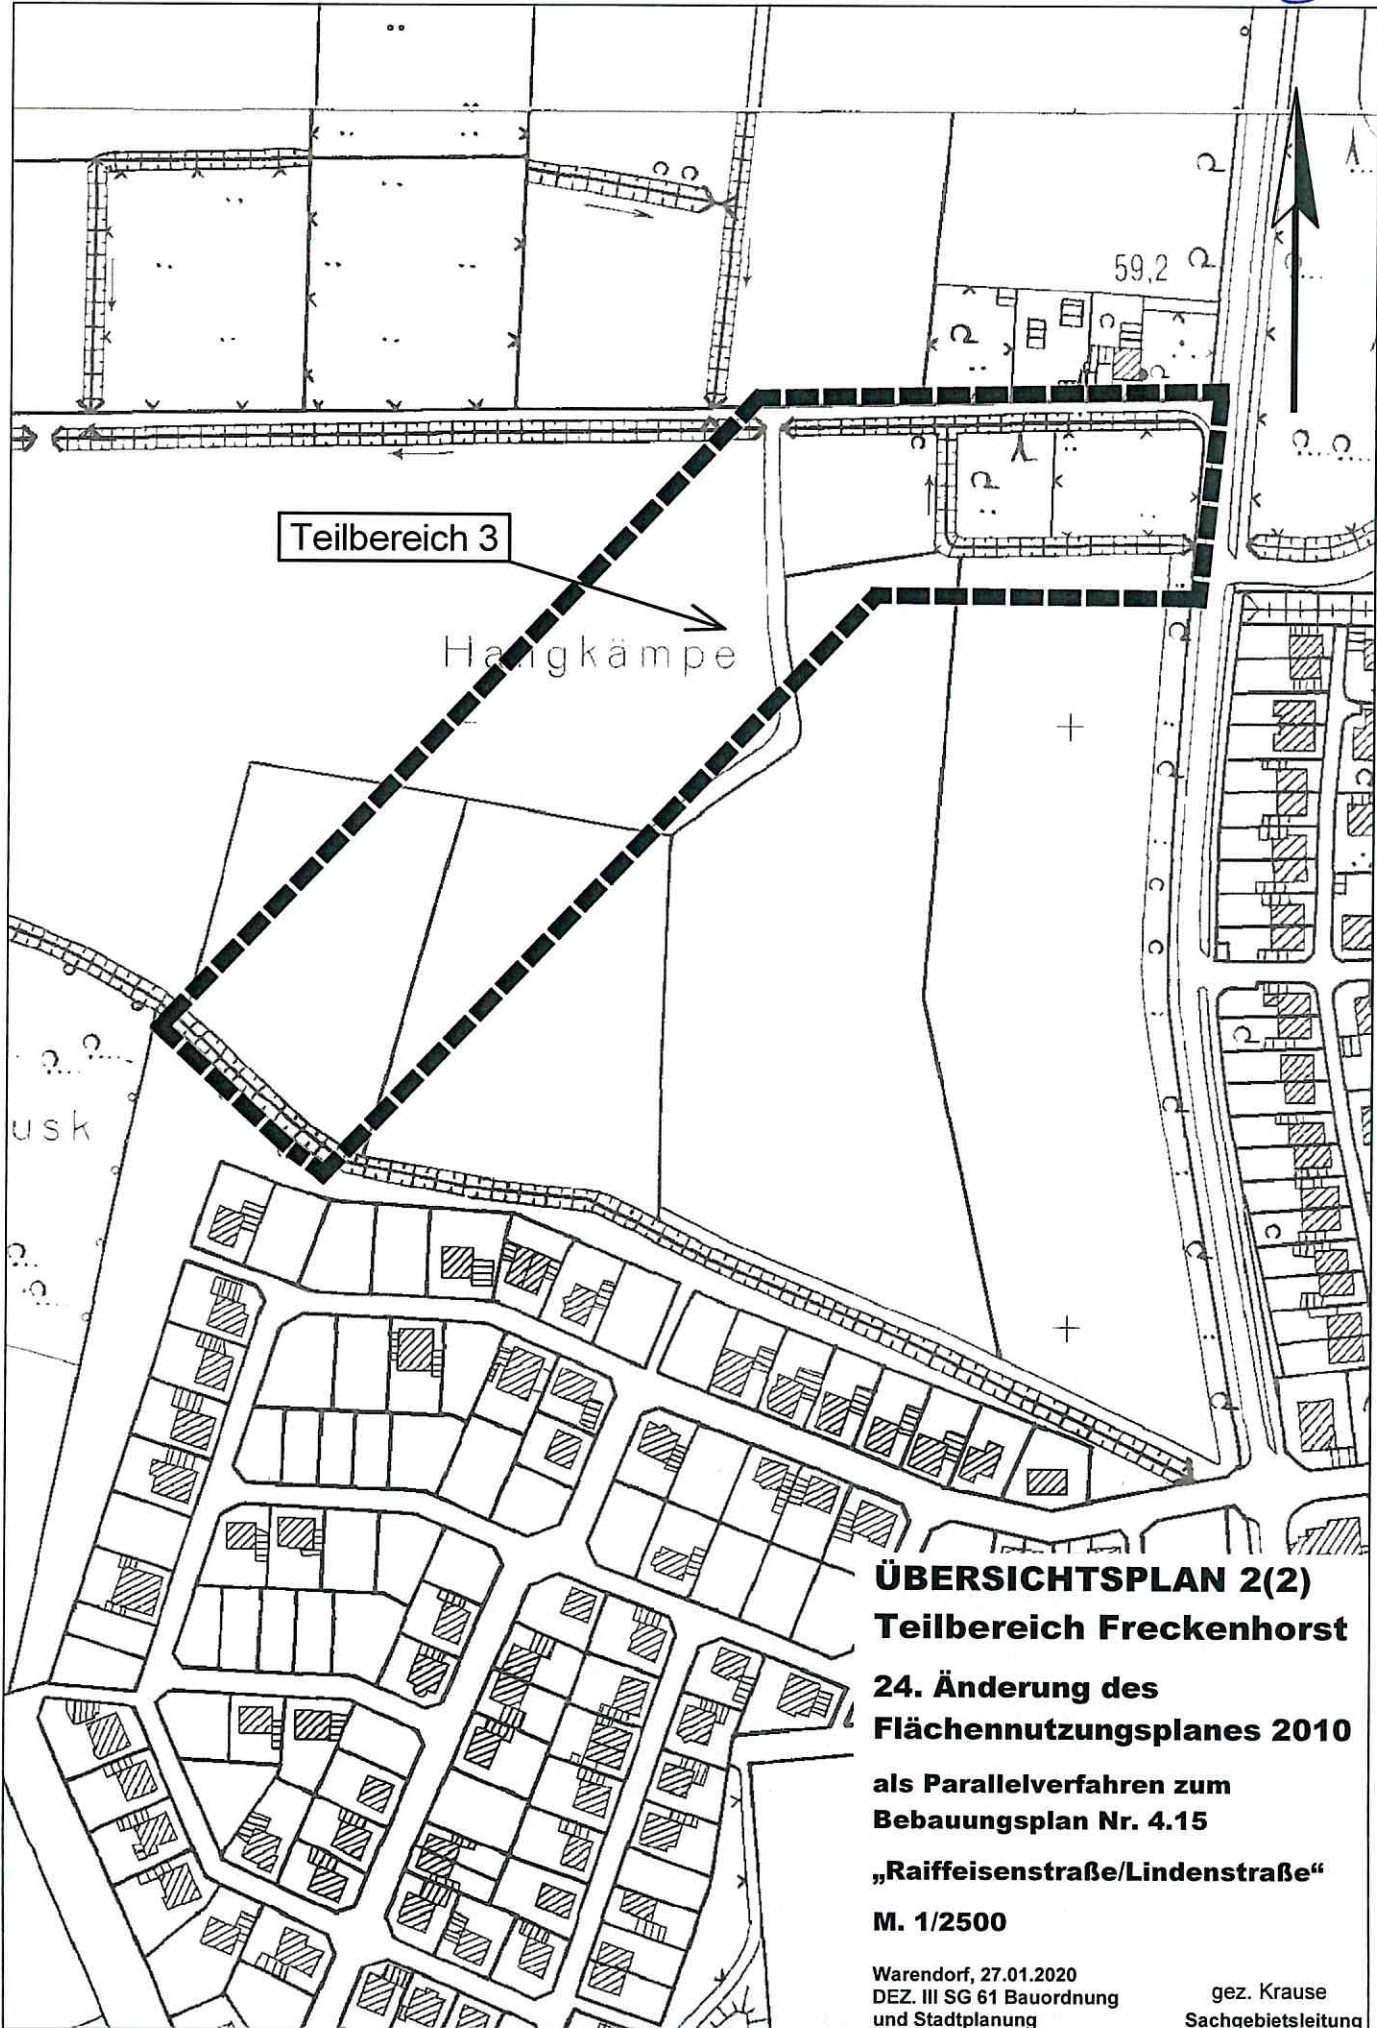

ÜBERSICHTSPLAN 2(2)
Teilbereich Freckenhorst
24. Änderung des
Flächennutzungsplanes 2010
als Parallelverfahren zum
Bebauungsplan Nr. 4.15
„Raiffeisenstraße/Lindenstraße“
M. 1/2500