

**Stadt Warendorf  
Der Bürgermeister**

**ÖFFENTLICHE BEKANNTMACHUNG**

**15. Änderung des Flächennutzungsplanes 2010  
„Westlich Ahlener Straße“**

Aufstellungsbeschluss  
gemäß § 2 Abs. 1 des Baugesetzbuches (BauGB)

Der Rat der Stadt Warendorf hat in seiner Sitzung am 25.06.2020 die Aufstellung der 15. Änderung des Flächennutzungsplanes 2010 „Westlich Ahlener Straße“ im Verfahren gemäß § 2 BauGB beschlossen.


Die Bekanntmachung des Aufstellungsbeschlusses erfolgt gemäß § 2 Abs. 1 BauGB in der Fassung der Bekanntmachung vom 03. November 2017 (BGBl. I S. 3634).

Die Plangebietsgrenzen sind im Übersichtsplan vom 06.02.2020, der dieser Bekanntmachung als Anlage beigefügt ist, im Maßstab 1:10.000 dargestellt.

Warendorf, den 01.07.2020

Axel Linke  
Bürgermeister

**Anlage: Übersichtsplan**

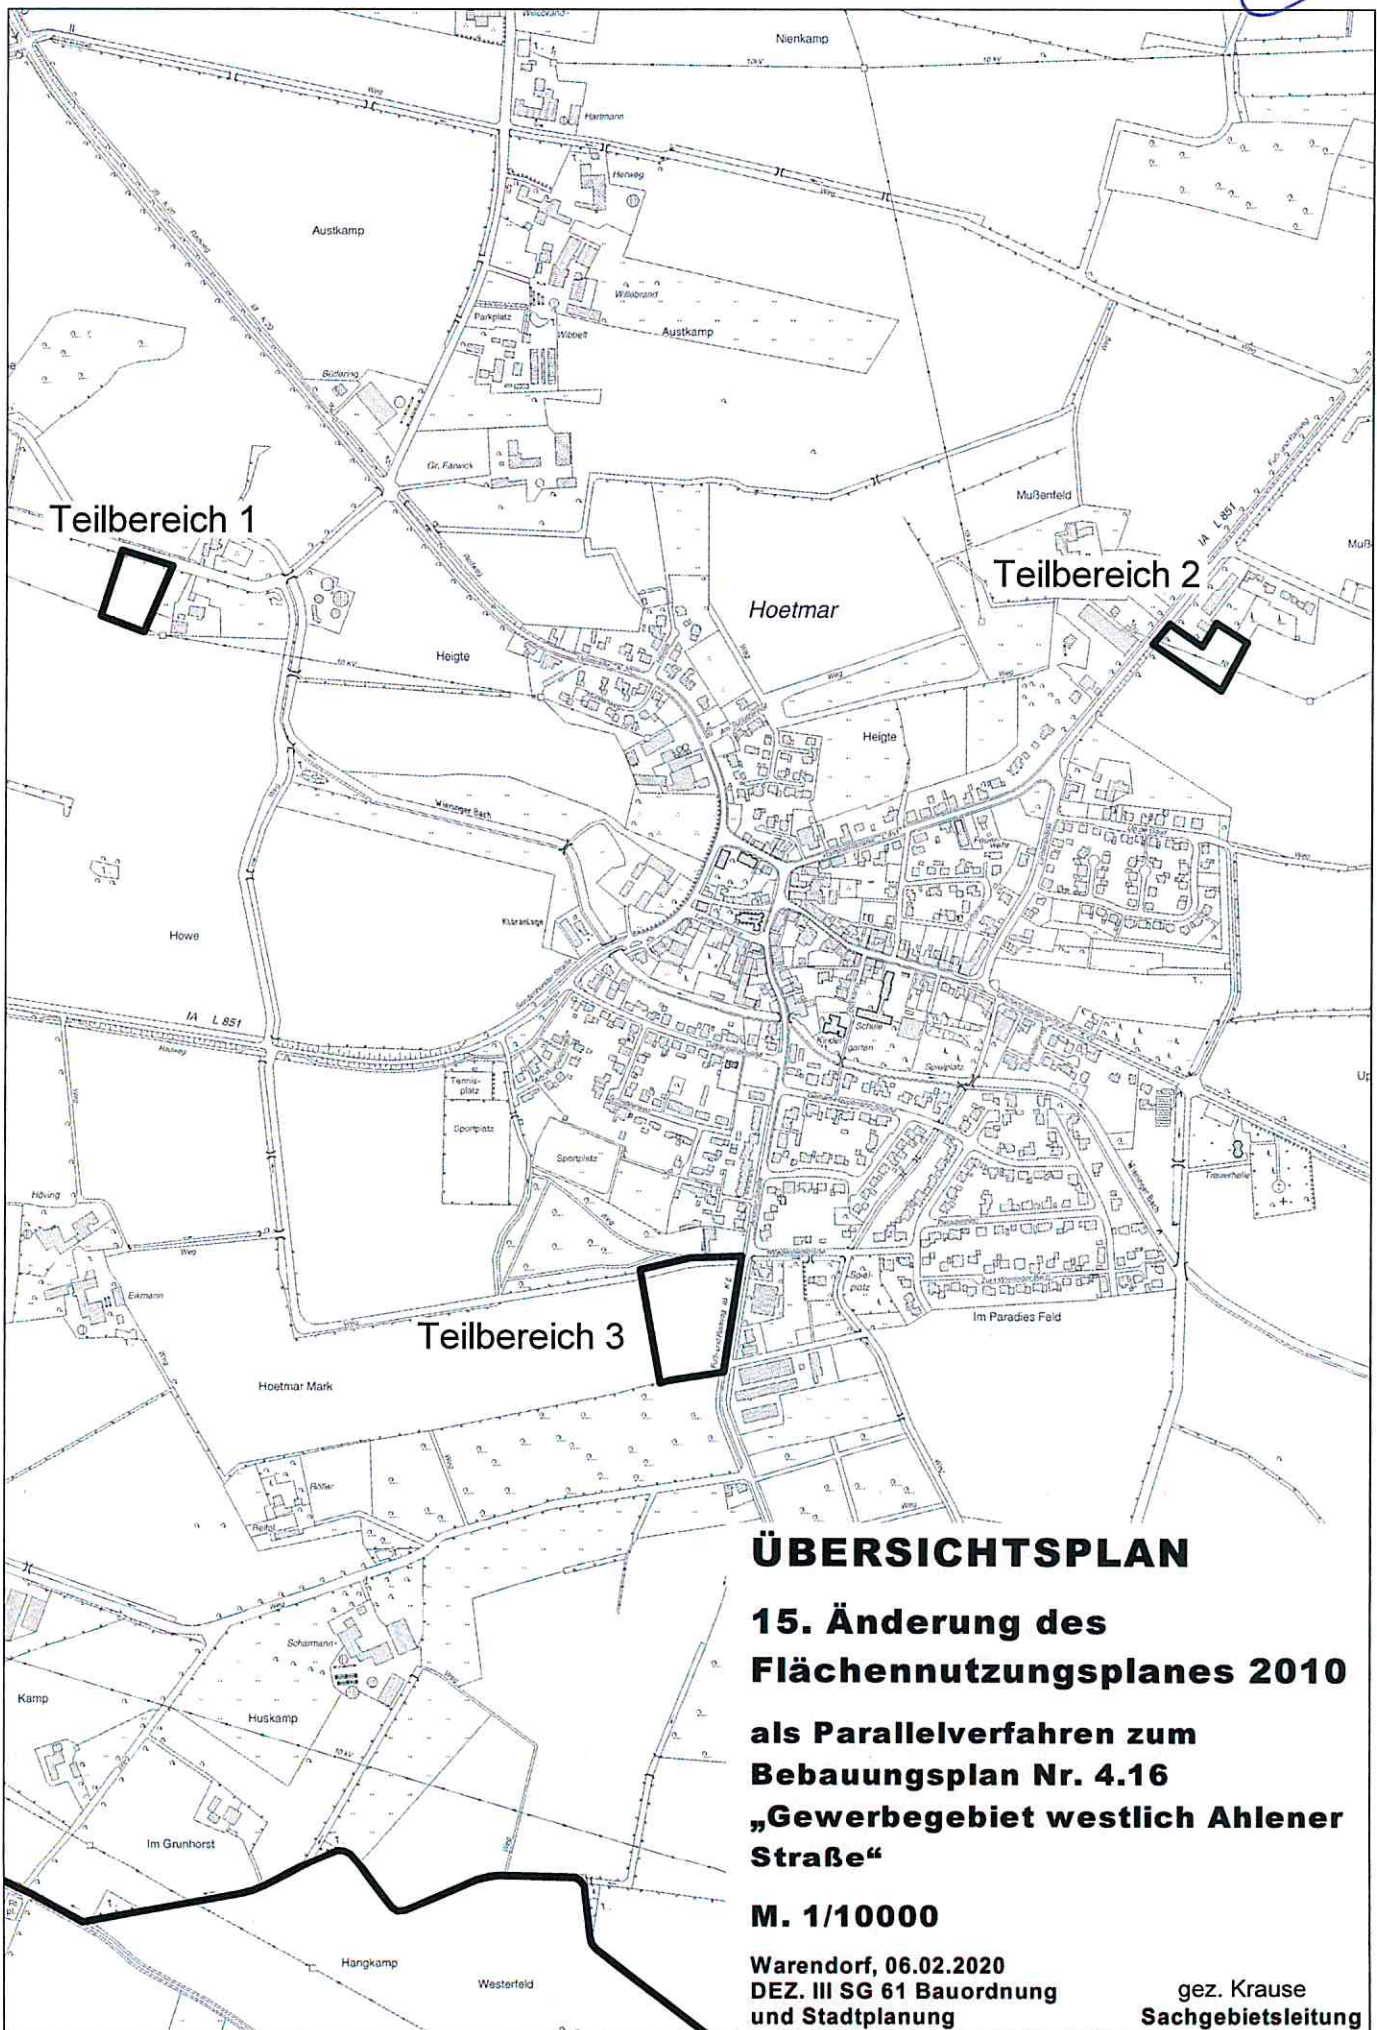

**ÜBERSICHTSPLAN**  
**15. Änderung des**  
**Flächennutzungsplanes 2010**  
**als Parallelverfahren zum**  
**Bebauungsplan Nr. 4.16**  
**„Gewerbegebiet westlich Ahlener**  
**Straße“**

**M. 1/10000**

Warendorf, 06.02.2020  
DEZ. III SG 61 Bauordnung  
und Stadtplanung

gez. Krause  
Sachgebietsleitung