

**Stadt Warendorf
Der Bürgermeister**

ÖFFENTLICHE BEKANNTMACHUNG

**Vorhabenbezogener Bebauungsplan Nr. 1.29
„Lebensmittelvollsortimenter Gallitzinstraße“**

Aufstellungsbeschluss
gemäß § 2 Abs. 1 des Baugesetzbuches (BauGB)

Der Rat der Stadt Warendorf hat in seiner Sitzung am 25.06.2020 die Aufstellung des vorhabenbezogenen Bebauungsplanes Nr. 1.29 „Lebensmittelvollsortimenter Gallitzinstraße“ im Verfahren gemäß § 2 BauGB beschlossen. Der Bebauungsplan wird in Form eines vorhabenbezogenen Bebauungsplanes gemäß § 12 BauGB aufgestellt.

Die Bekanntmachung des Aufstellungsbeschlusses erfolgt gemäß § 2 Abs. 1 BauGB in der Fassung der Bekanntmachung vom 03. November 2017 (BGBl. I S. 3634).


Die Plangebietsgrenzen sind im Übersichtsplan vom 28.05.2020, der dieser Bekanntmachung als Anlage beigefügt ist, im Maßstab 1:2.500 dargestellt.

Warendorf, den 01.07.2020



Axel Linke
Bürgermeister

Anlage: Übersichtsplan

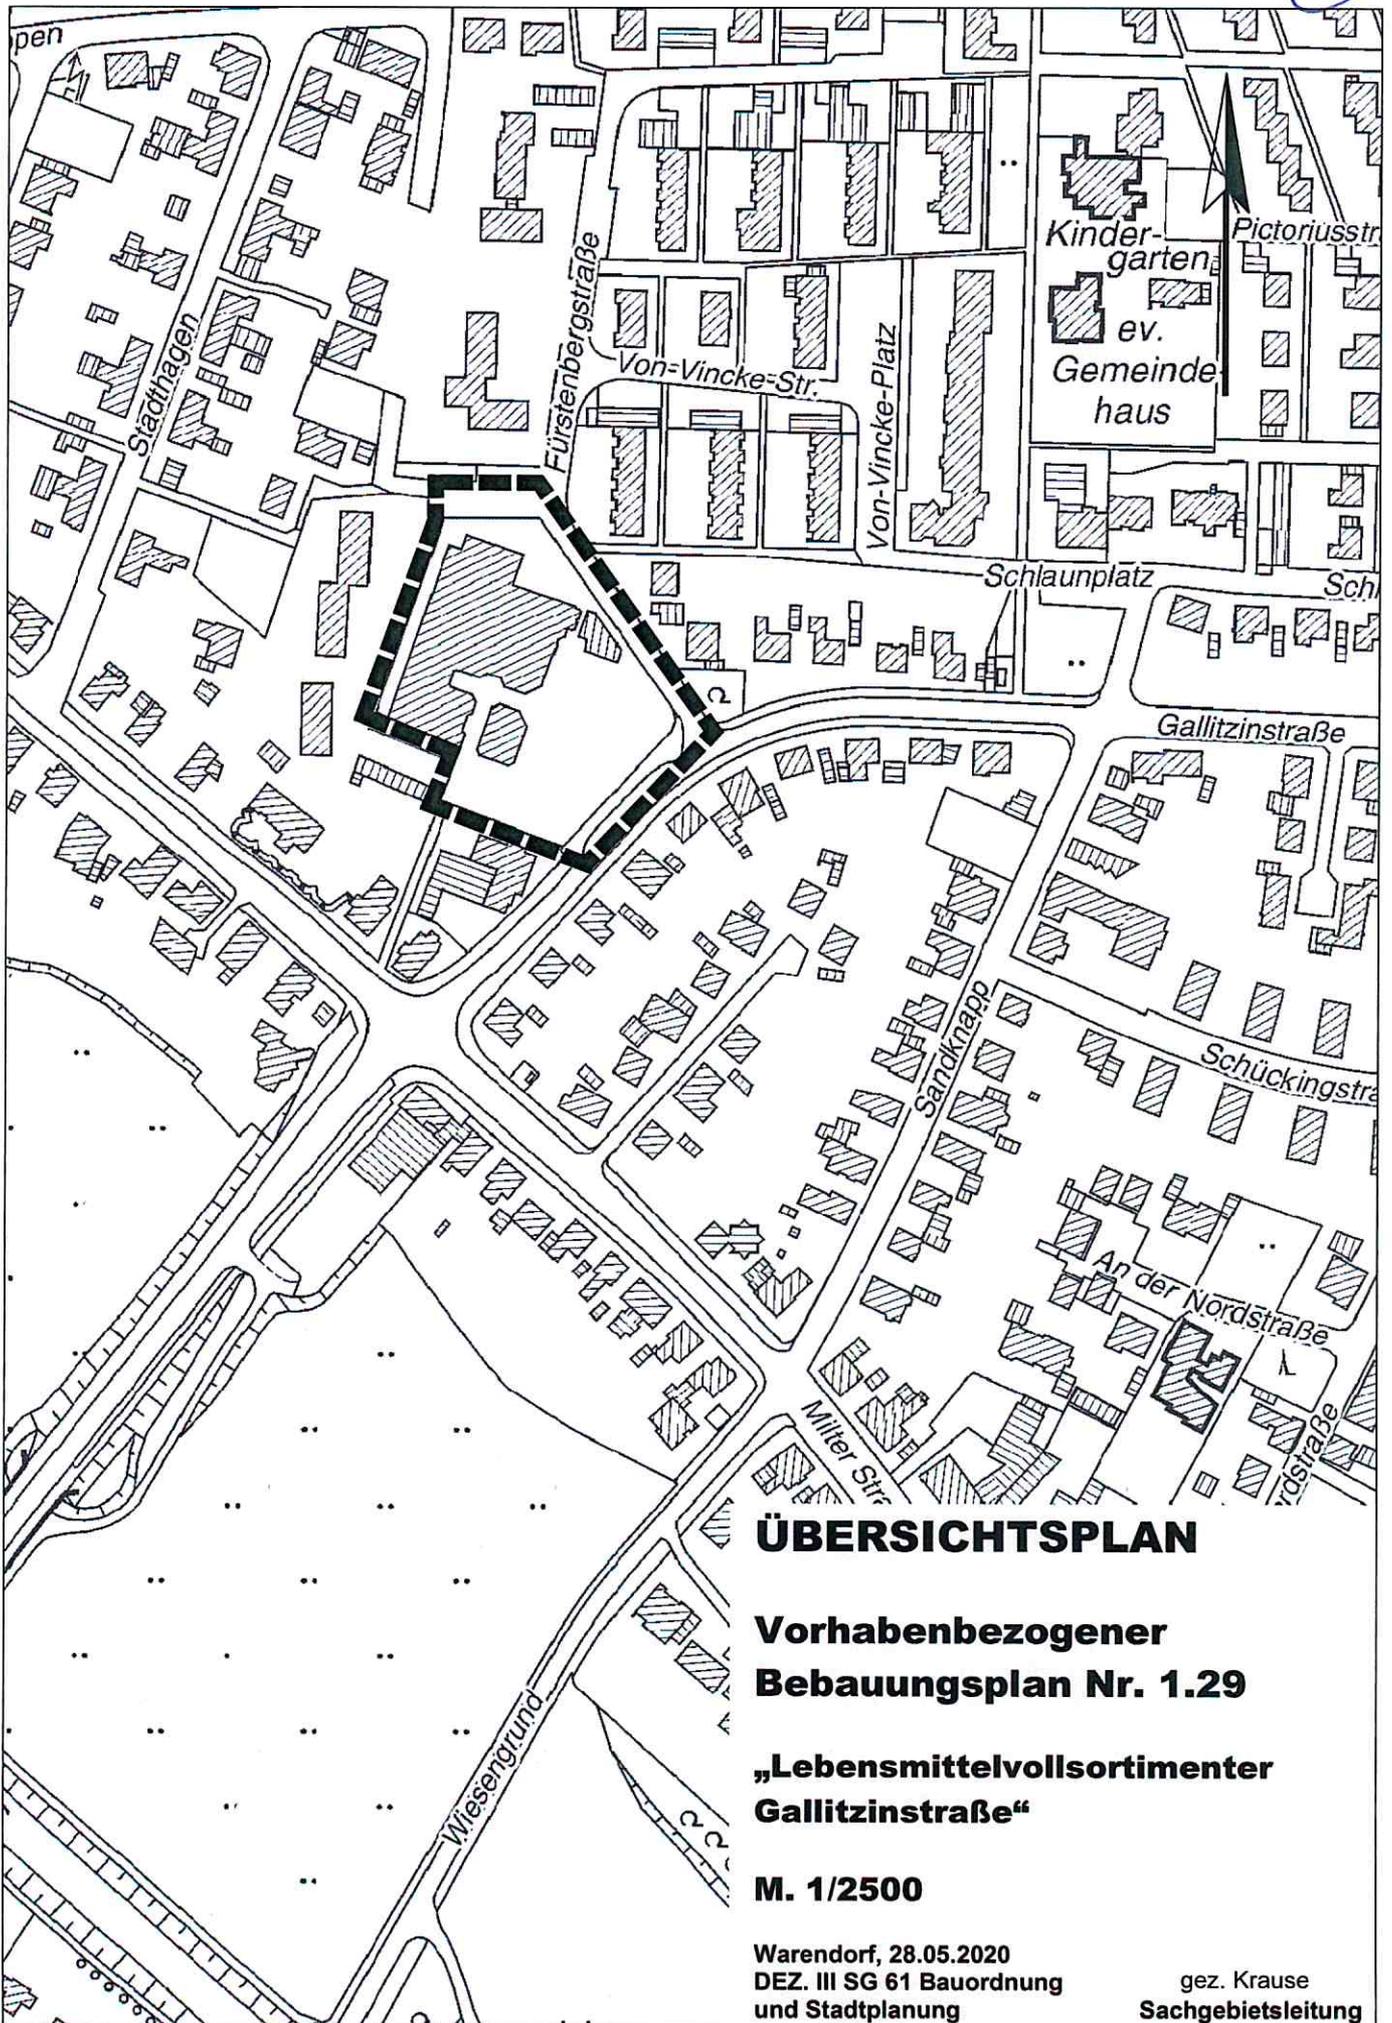

ÜBERSICHTSPLAN

Vorhabenbezogener Bebauungsplan Nr. 1.29

„Lebensmittelvollsortimenter Gallitzinstraße“

M. 1/2500

Warendorf, 28.05.2020
DEZ. III SG 61 Bauordnung
und Stadtplanung

gez. Krause
Sachgebietsleitung