

**Stadt Warendorf  
Der Bürgermeister**

**ÖFFENTLICHE BEKANNTMACHUNG**

**18. Änderung des Flächennutzungsplanes 2010  
„Sondergebiet Gallitzinstraße“**

Aufstellungsbeschluss  
gemäß § 2 Abs. 1 des Baugesetzbuches (BauGB)

Der Rat der Stadt Warendorf hat in seiner Sitzung am 25.06.2020 die Aufstellung der 18. Änderung des Flächennutzungsplanes 2010 „Sondergebiet Gallitzinstraße“ im Verfahren gemäß § 2 BauGB beschlossen.

Die Bekanntmachung des Aufstellungsbeschlusses erfolgt gemäß § 2 Abs. 1 BauGB in der Fassung der Bekanntmachung vom 03. November 2017 (BGBl. I S. 3634).


Die Plangebietsgrenzen sind im Übersichtsplan vom 11.04.2018, der dieser Bekanntmachung als Anlage beigefügt ist, im Maßstab 1:2.500 dargestellt.

Warendorf, den 01.07.2020



Axel Linke  
Bürgermeister

**Anlage:** Übersichtsplan

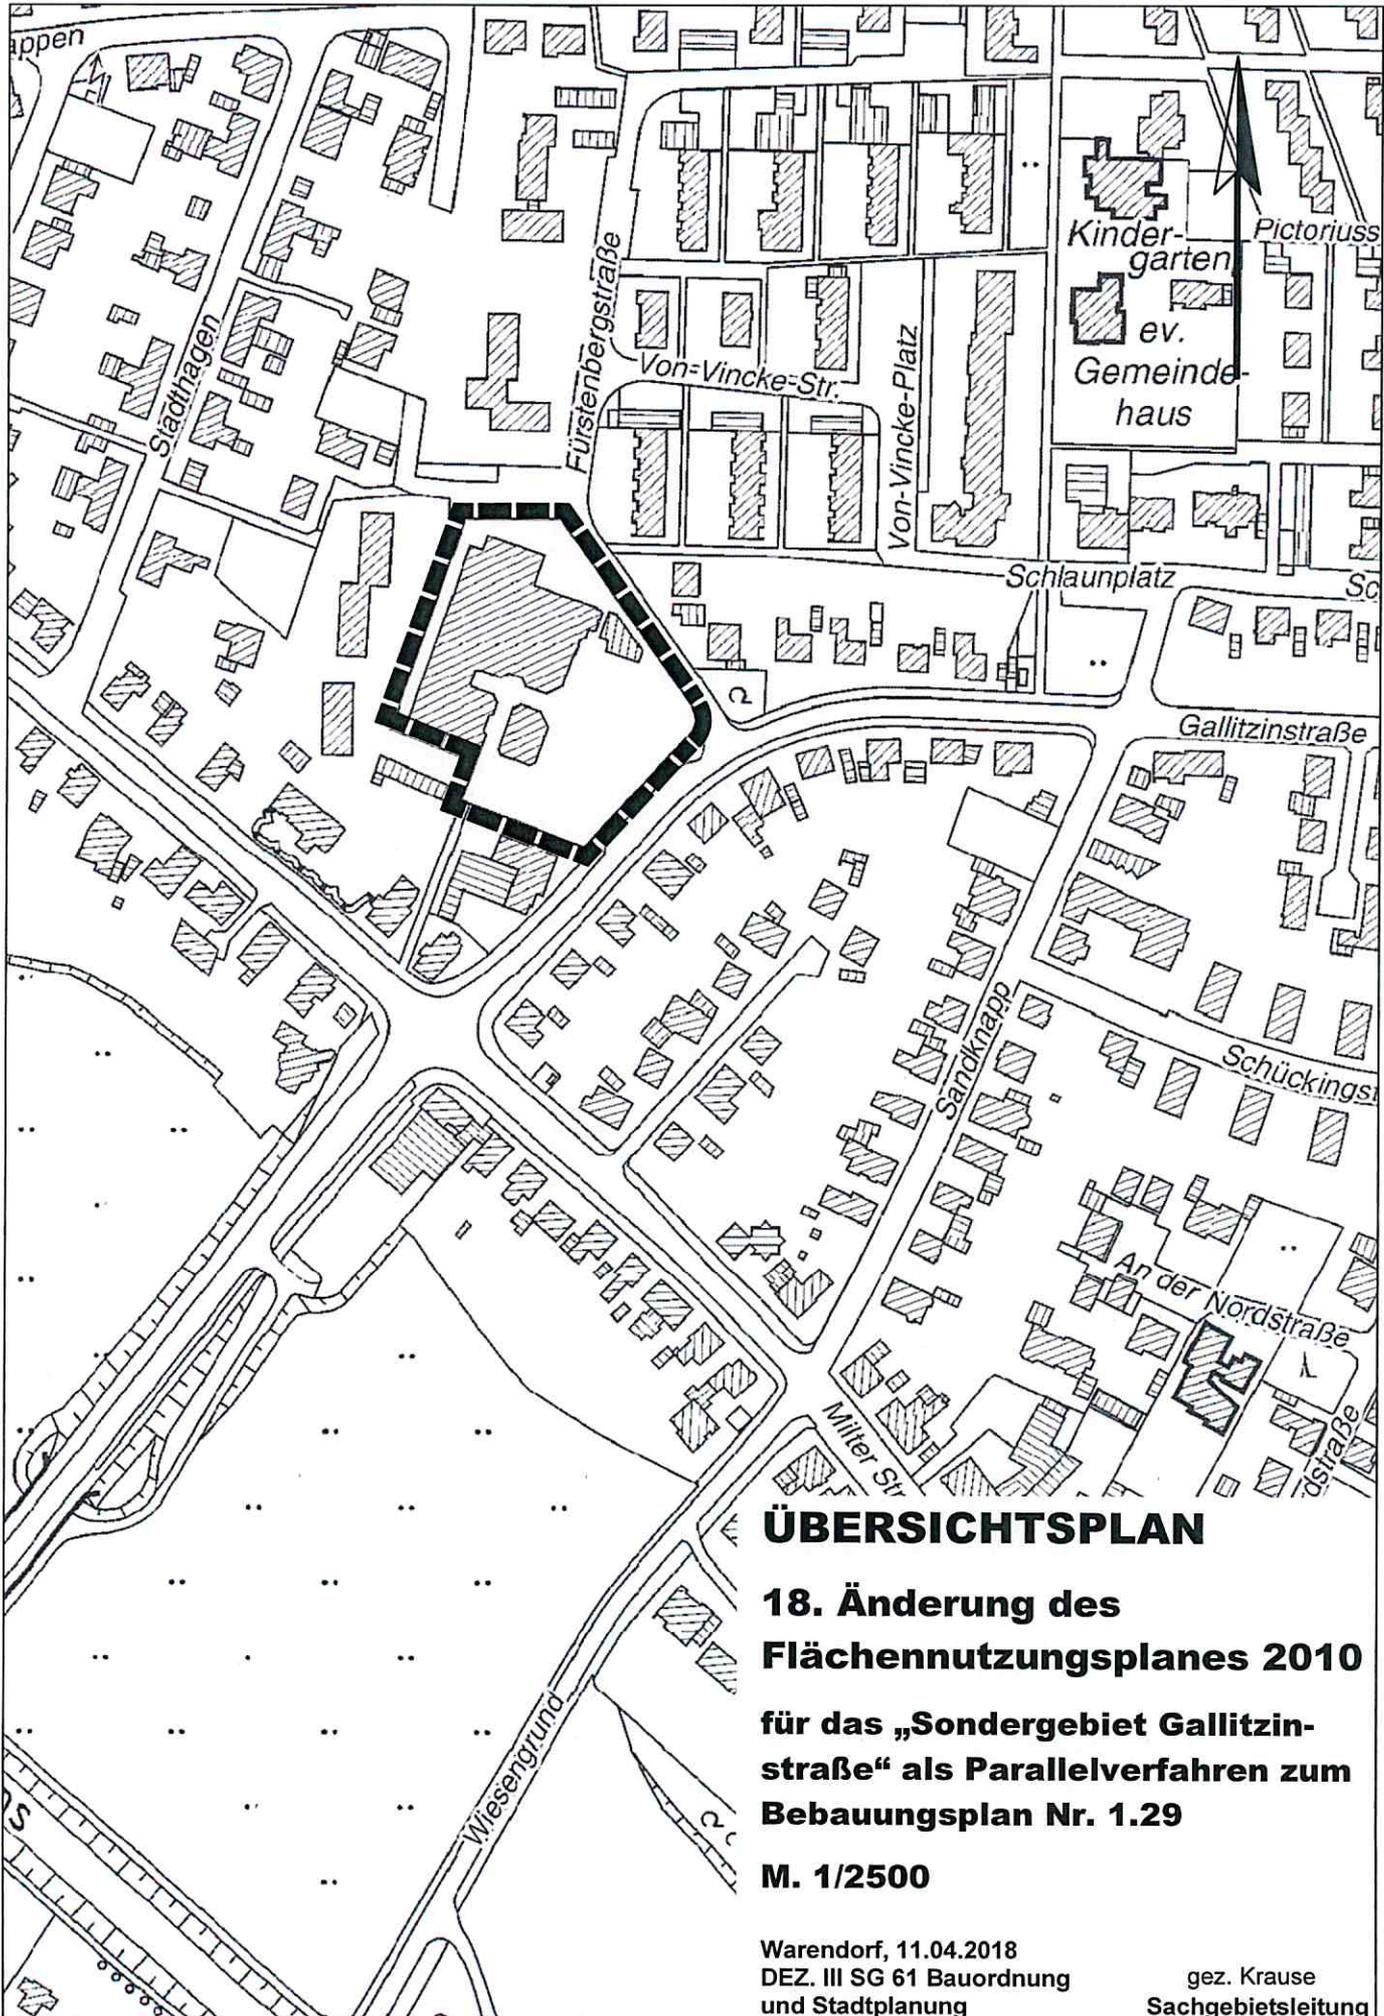

# ÜBERSICHTSPLAN

**18. Änderung des  
Flächennutzungsplanes 2010  
für das „Sondergebiet Gallitzin-  
straße“ als Parallelverfahren zum  
Bebauungsplan Nr. 1.29**

**M. 1/2500**

Warendorf, 11.04.2018  
DEZ. III SG 61 Bauordnung  
und Stadtplanung

gez. Krause  
Sachgebietsleitung