

5

**Stadt Warendorf
Der Bürgermeister**

ÖFFENTLICHE BEKANNTMACHUNG

Bebauungsplan Nr. 1.45 / Teilaufhebung „Dackmarer Esch“

Aufstellungsbeschluss
gemäß § 2 Abs. 1 des Baugesetzbuches (BauGB)

Der Haupt-, Finanz- und Wirtschaftsausschuss der Stadt Warendorf (Delegation gem. § 60 Abs. 2 GO NRW) hat in seiner Sitzung am 22.12.2020 die Teilaufhebung des Bebauungsplanes Nr. 1.45 „Dackmarer Esch“ im Verfahren gemäß §§ 2 ff BauGB beschlossen.

Die Bekanntmachung des Aufstellungsbeschlusses erfolgt gemäß § 2 Abs. 1 BauGB in der Fassung der Bekanntmachung vom 03. November 2017 (BGBl. I S. 3634), zuletzt geändert durch Artikel 2 des Gesetzes vom 8. August 2020 (BGBl. I S. 1728).

Die Plangebietsgrenzen sind im Übersichtsplan vom 27.08.2020 im Maßstab 1:5.000 dargestellt, der dieser Bekanntmachung als Anlage beigefügt ist.


Warendorf, den

14.01.2021



Peter Horstmann
Bürgermeister

Anlage: Übersichtsplan

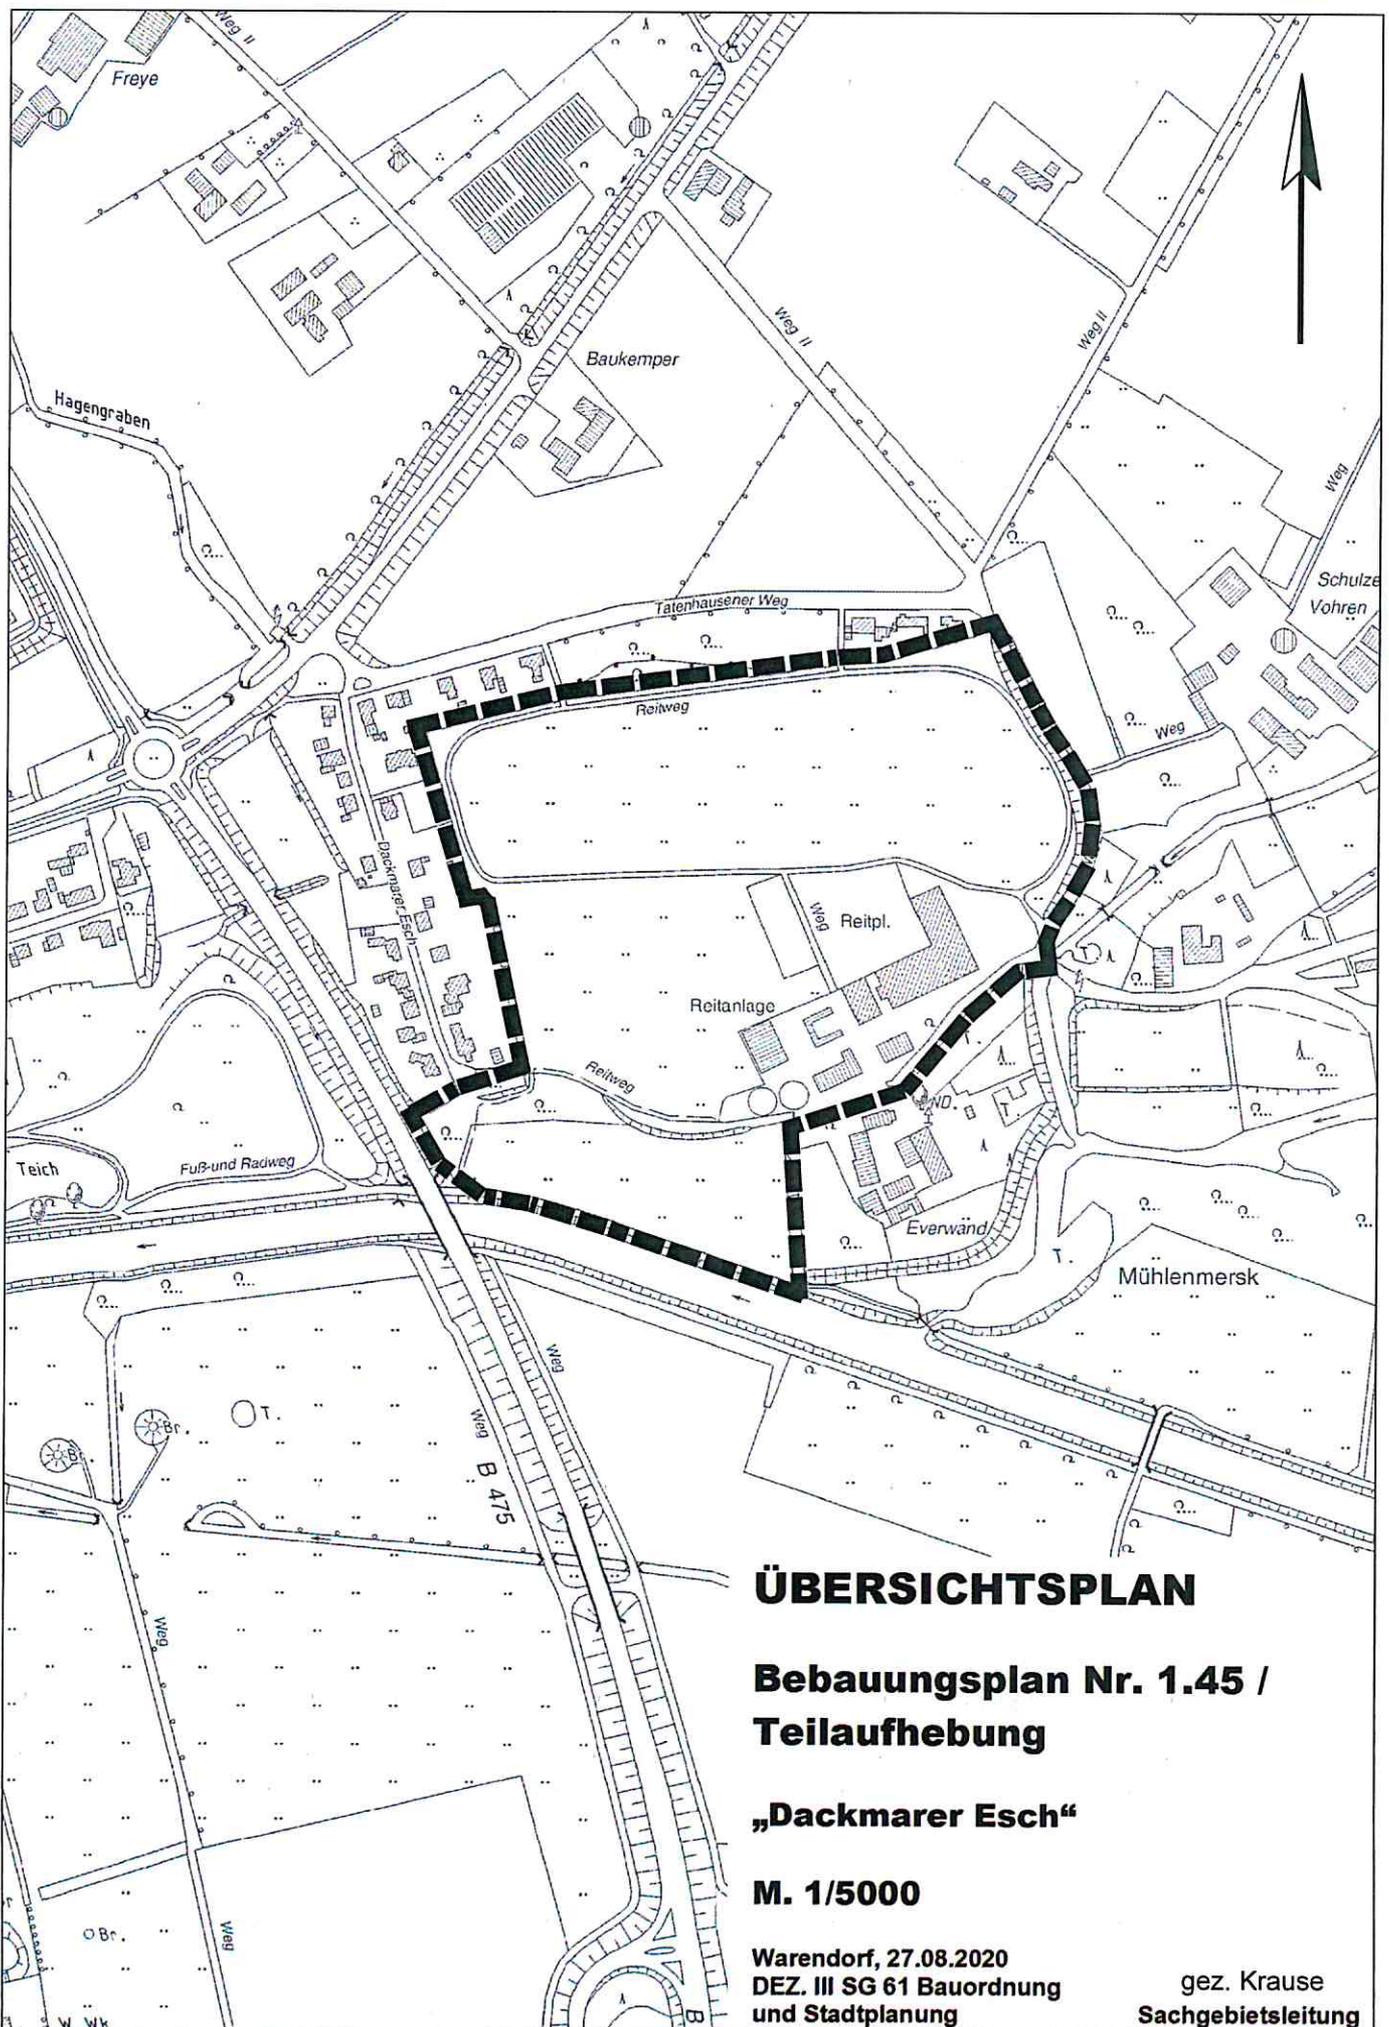

ÜBERSICHTSPLAN

**Bebauungsplan Nr. 1.45 /
Teilaufhebung**

„Dackmarer Esch“

M. 1/5000

Warendorf, 27.08.2020
DEZ. III SG 61 Bauordnung
und Stadtplanung

gez. Krause
Sachgebietsleitung