

**Stadt Warendorf
Der Bürgermeister**

ÖFFENTLICHE BEKANNTMACHUNG

Bebauungsplan Nr. 4.15 „Weidkamp“

Aufstellungsbeschluss
gemäß § 2 Abs. 1 des Baugesetzbuches (BauGB)

Der Haupt-, Finanz- und Wirtschaftsausschuss der Stadt Warendorf (Delegation gem. § 60 Abs. 2 GO NRW) hat in seiner Sitzung am 18.02.2021 die Aufstellung des Bebauungsplanes Nr. 4.15 „Weidkamp“ im Verfahren gemäß §§ 2 ff BauGB beschlossen.

Die Bekanntmachung des Aufstellungsbeschlusses erfolgt gemäß § 2 Abs. 1 BauGB in der Fassung der Bekanntmachung vom 03. November 2017 (BGBl. I S. 3634), zuletzt geändert durch Artikel 2 des Gesetzes vom 08. August 2020 (BGBl. I S.1728).

Die Plangebietsgrenzen sind im Übersichtsplan vom 01.12.2020, der dieser Bekanntmachung als Anlage beigefügt ist, im Maßstab 1:5.000 dargestellt.


Warendorf, den 24.02.2021



Peter Horstmann
Bürgermeister

Anlage: Übersichtsplan

6

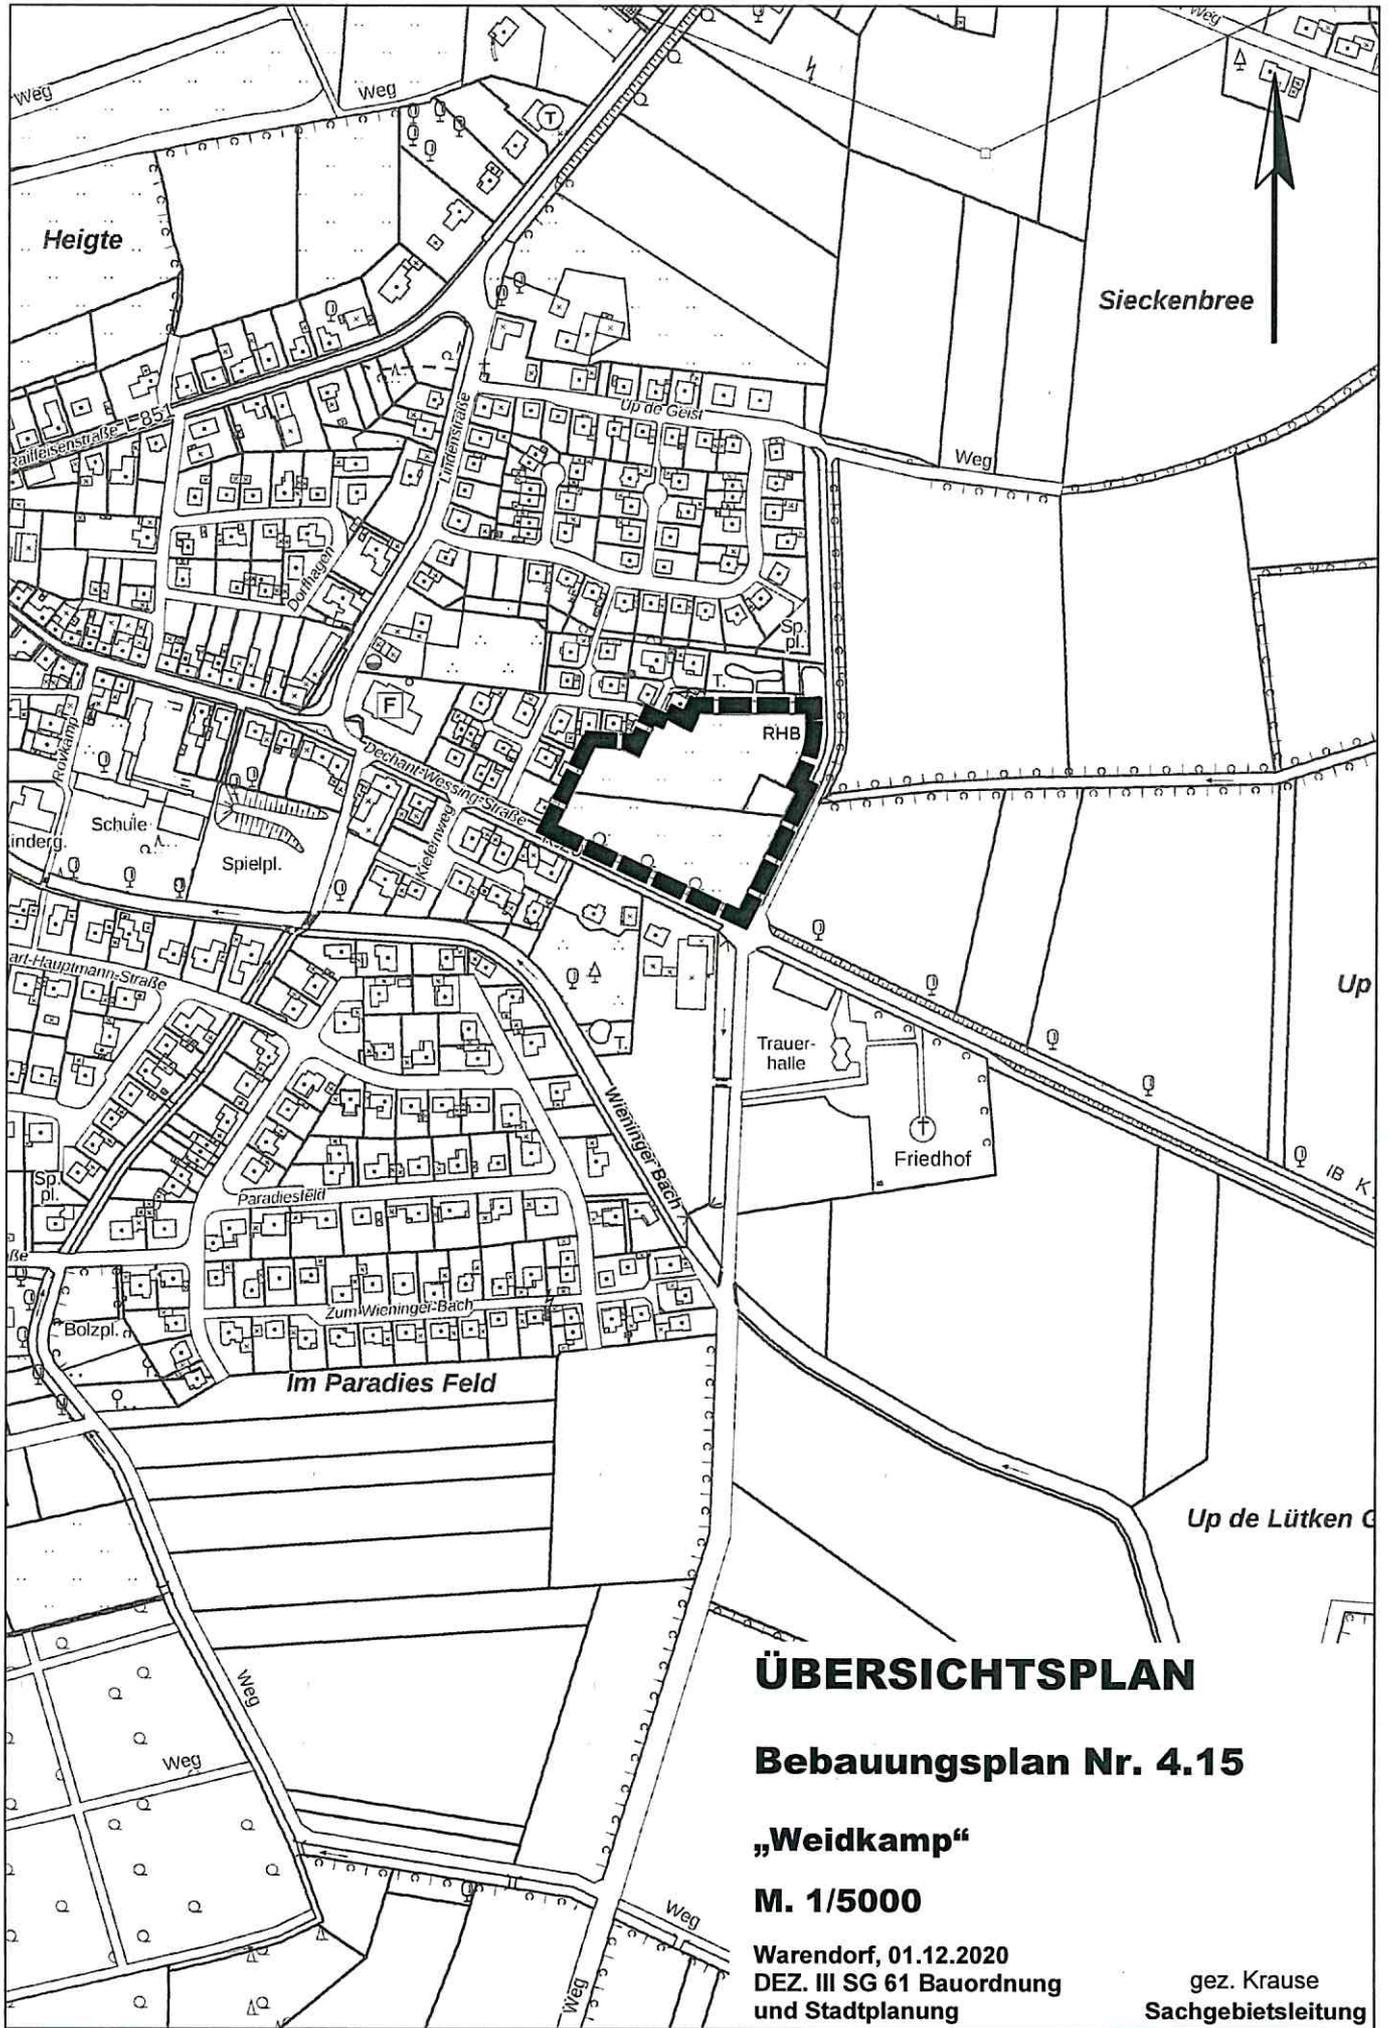

ÜBERSICHTSPLAN

Bebauungsplan Nr. 4.15

„Weidkamp“

M. 1/5000

Warendorf, 01.12.2020
DEZ. III SG 61 Bauordnung
und Stadtplanung

gez. Krause
Sachgebietsleitung