

**Stadt Warendorf**  
**Der Bürgermeister**

## **ÖFFENTLICHE BEKANNTMACHUNG**

### **Bebauungsplan Nr. 4.14 „Östlich Raiffeisenstraße“**

Aufstellungsbeschluss  
gemäß § 2 Abs. 1 des Baugesetzbuches (BauGB)

Der Rat der Stadt Warendorf hat in seiner Sitzung am 06.05.2021 die Aufstellung des Bebauungsplanes Nr. 4.14 „Östlich Raiffeisenstraße“ im Verfahren gemäß §§ 2 ff BauGB beschlossen.

Die Bekanntmachung des Aufstellungsbeschlusses erfolgt gemäß § 2 Abs. 1 BauGB in der Fassung der Bekanntmachung vom 03. November 2017 (BGBl. I S. 3634), zuletzt geändert durch Artikel 2 des Gesetzes vom 08. August 2020 (BGBl. I S.1728).

Die Plangebietsgrenzen sind im Übersichtsplan vom 15.02.2021, der dieser Bekanntmachung als Anlage beigelegt ist, im Maßstab 1:5.000 dargestellt.


Warendorf, den 12.05.2021

Der Bürgermeister  
In Vertretung



Peter Pesch  
Ltd. Städt. Baudirektor als Allgemeiner Vertreter des Bürgermeisters

**Anlage: Übersichtsplan**

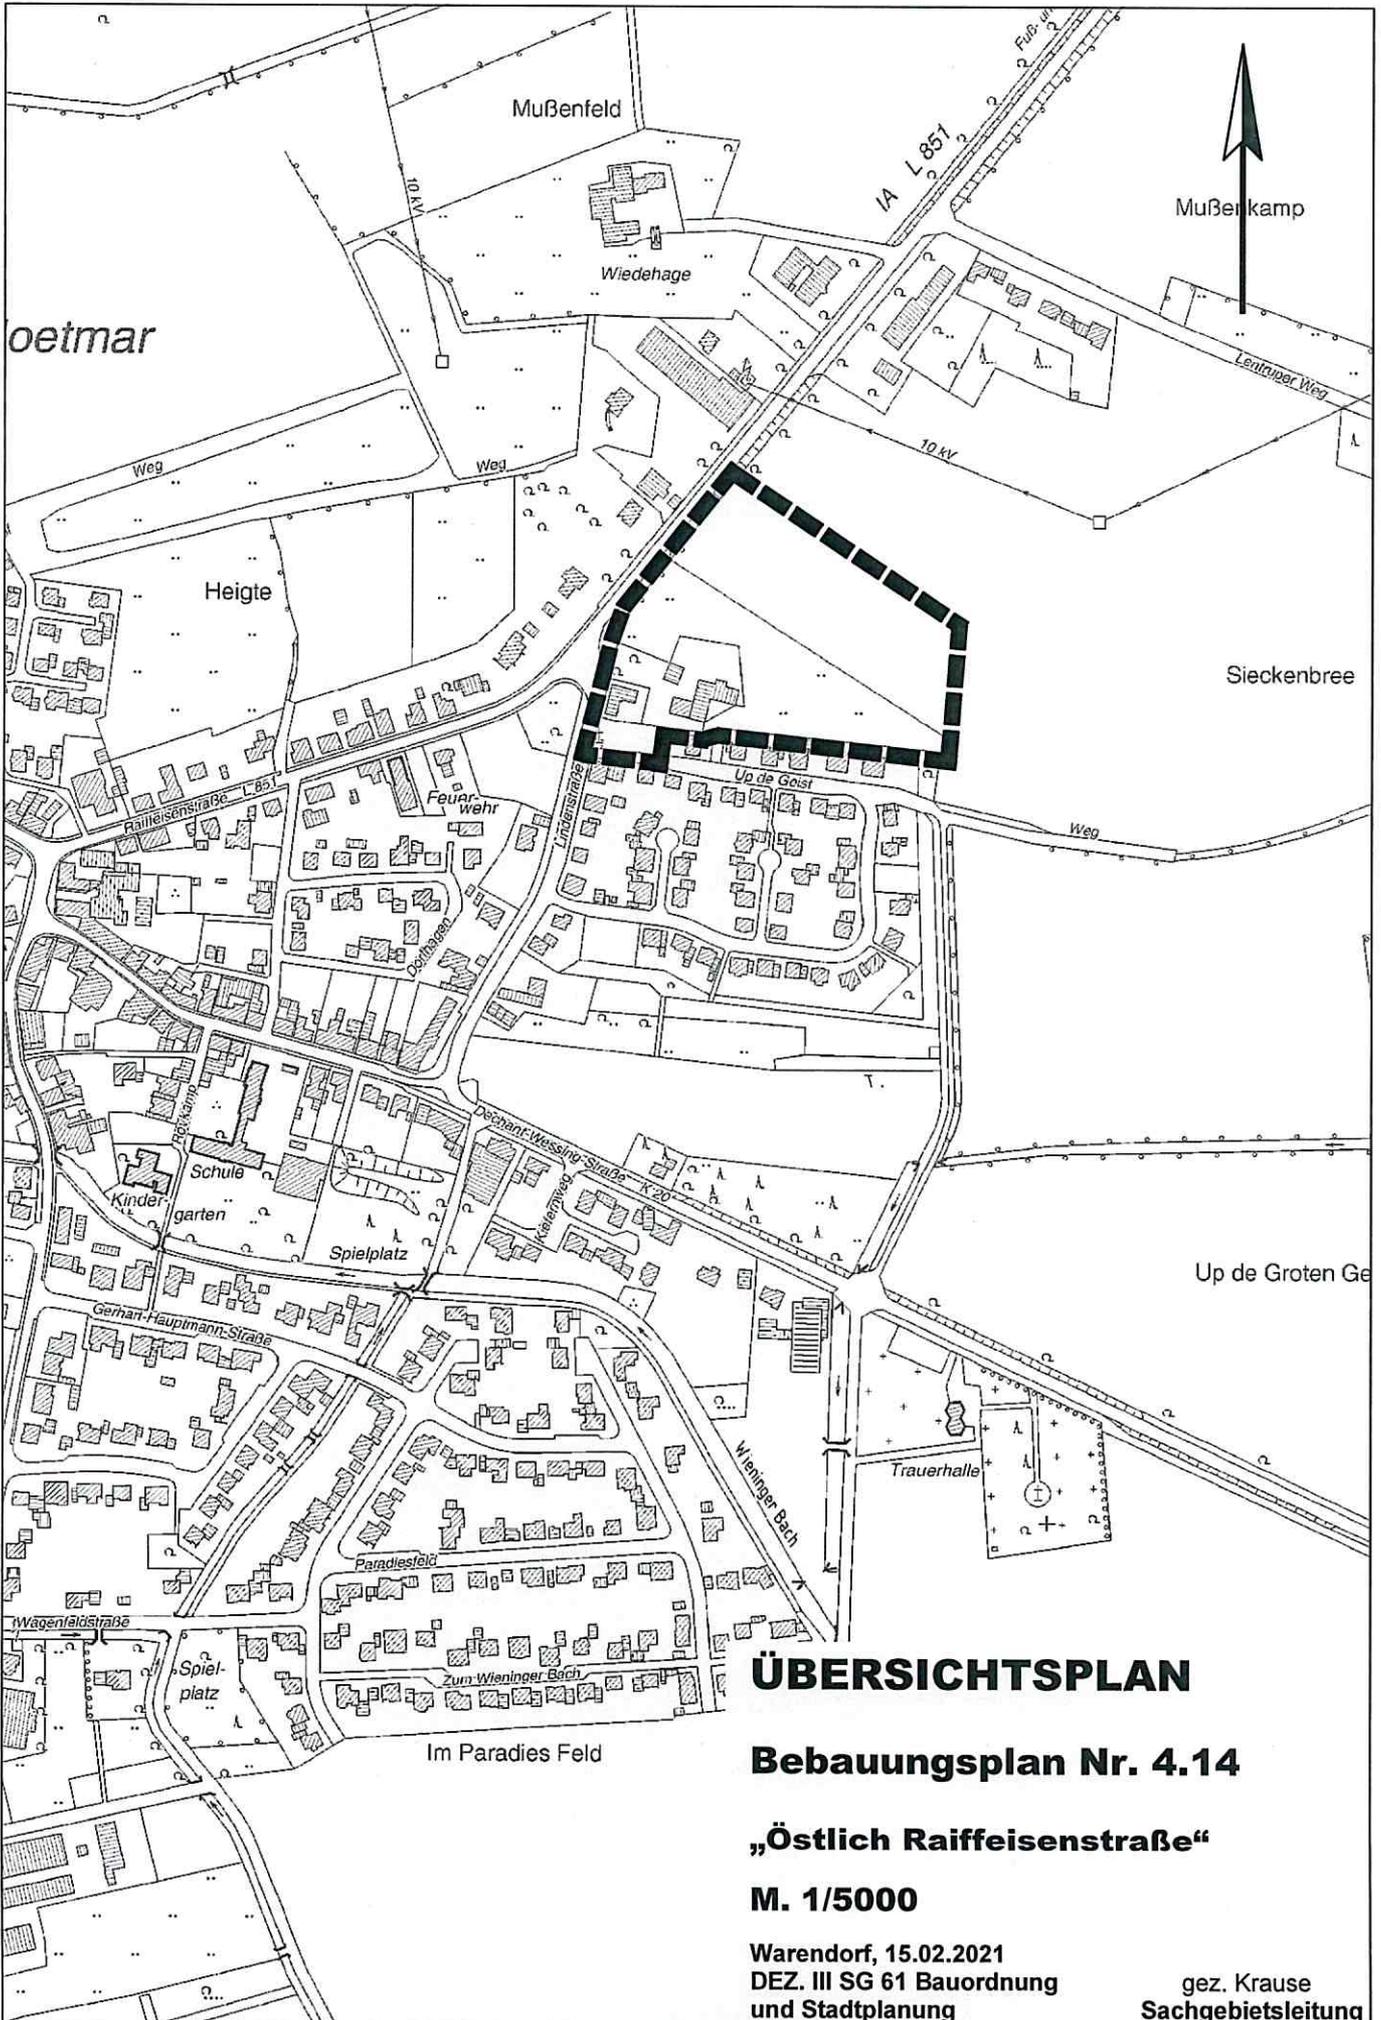

# ÜBERSICHTSPLAN

## Bebauungsplan Nr. 4.14

„Östlich Raiffeisenstraße“

M. 1/5000

Warendorf, 15.02.2021  
DEZ. III SG 61 Bauordnung  
und Stadtplanung

gez. Krause  
Sachgebietsleitung