

Stadt Warendorf
Der Bürgermeister

7

ÖFFENTLICHE BEKANNTMACHUNG

32. Änderung des Flächennutzungsplanes 2010 „Westlich des Gewerbegebietes ‚Am Hellegraben‘ “

Aufstellungsbeschluss
gemäß § 2 Abs. 1 des Baugesetzbuches (BauGB)

Der Rat der Stadt Warendorf hat in seiner Sitzung am 18.02.2021 die Aufstellung der 32. Änderung des Flächennutzungsplanes „Westlich des Gewerbegebietes ‚Am Hellegraben‘ “ im Verfahren gemäß §§ 2 ff BauGB beschlossen.

Die Bekanntmachung des Aufstellungsbeschlusses erfolgt gemäß § 2 Abs. 1 BauGB in der Fassung der Bekanntmachung vom 03. November 2017 (BGBl. I S. 3634), zuletzt geändert durch Artikel 2 des Gesetzes vom 08. August 2020 (BGBl. I S.1728).


Die Plangebietsgrenzen sind im Übersichtsplan vom 12.01.2021, der dieser Bekanntmachung als Anlage beigefügt ist, im Maßstab 1:5.000 dargestellt.

Warendorf, den 23.06.2021



Peter Horstmann
Bürgermeister

Anlage: Übersichtsplan

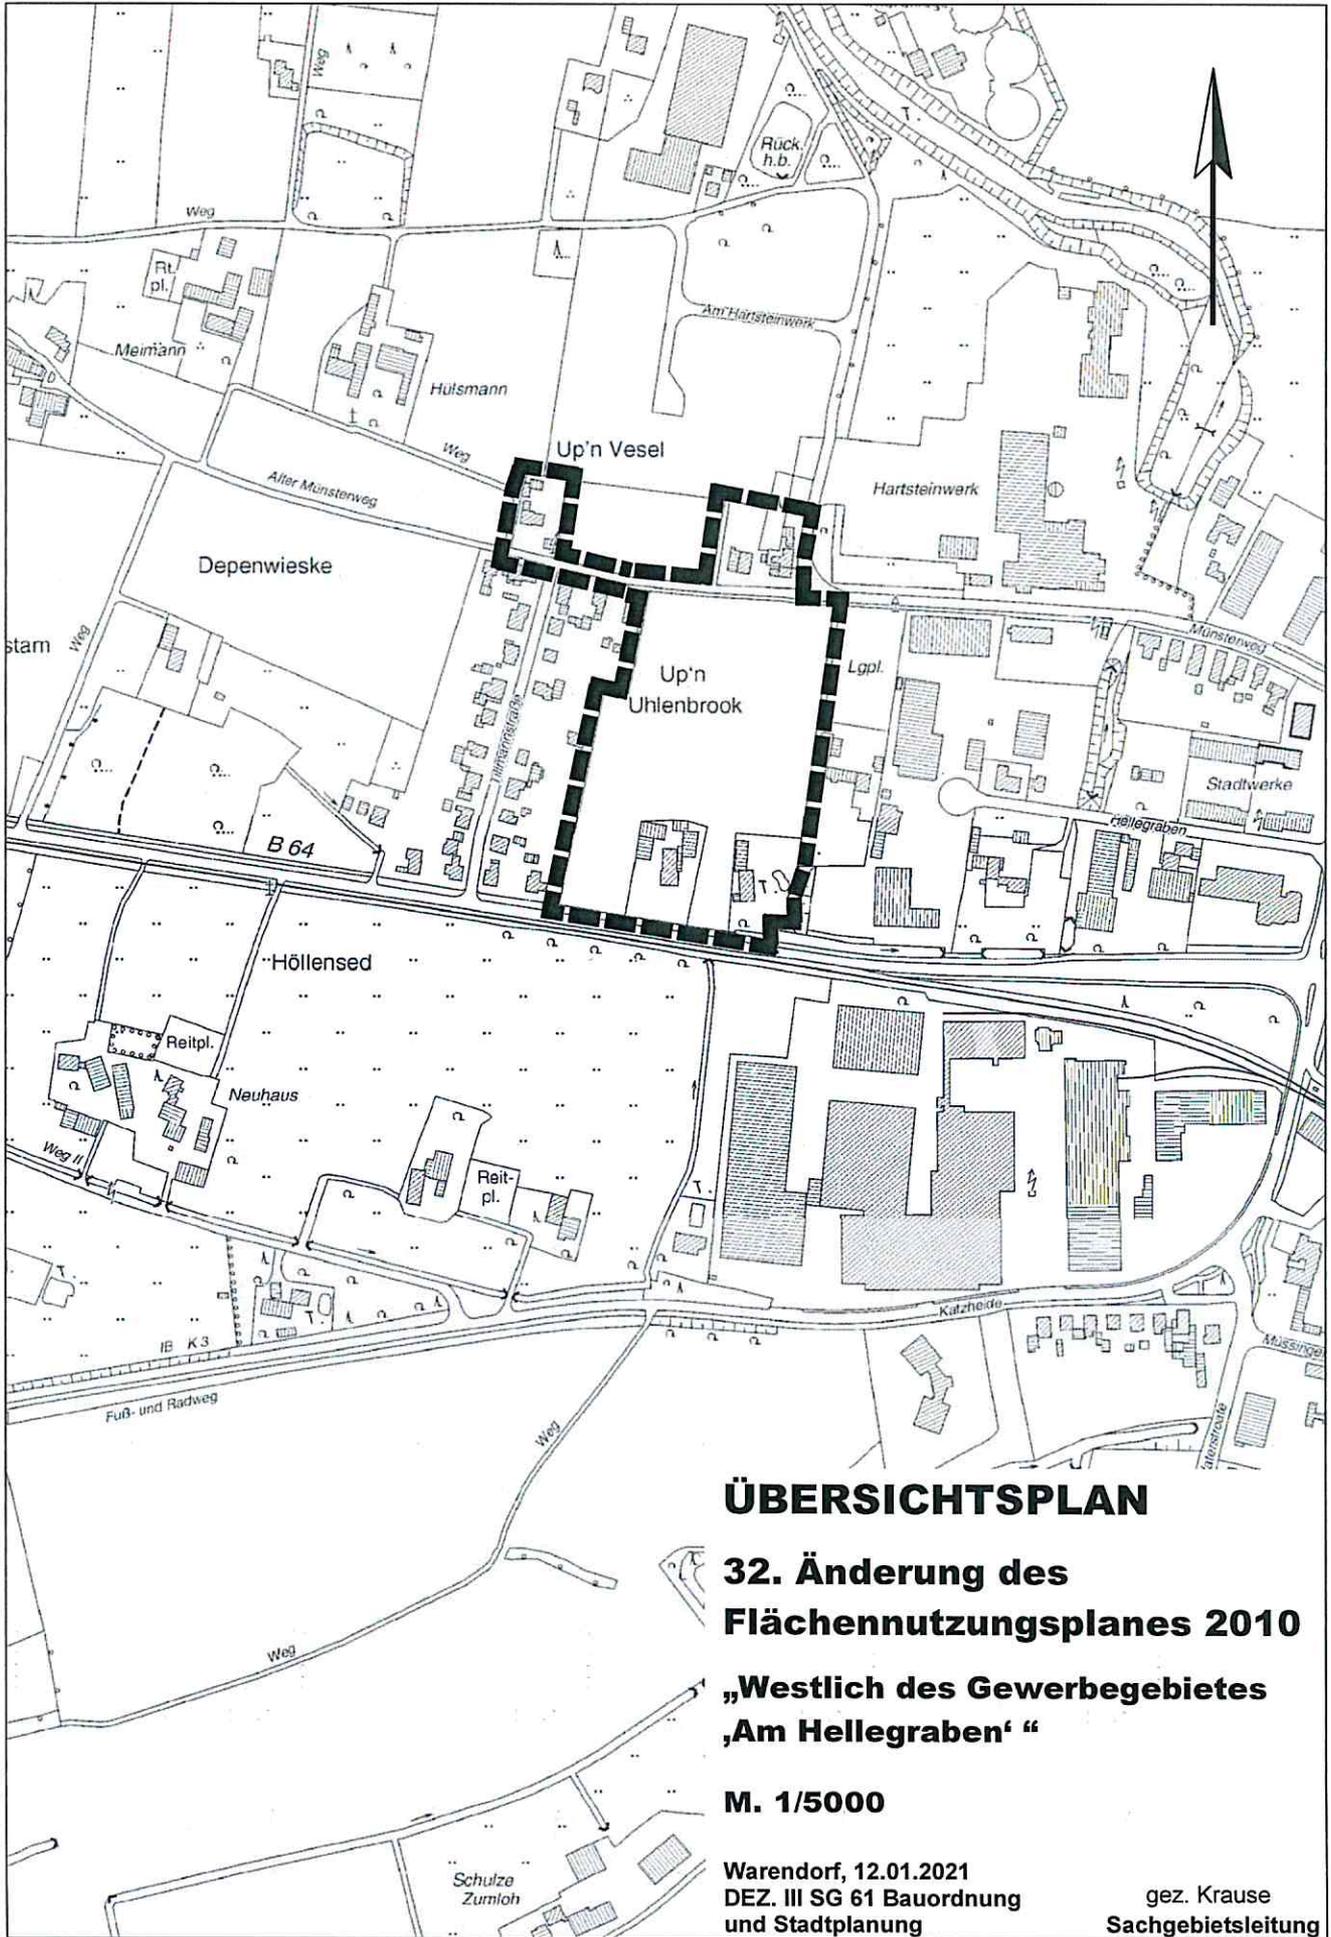

ÜBERSICHTSPLAN

32. Änderung des Flächennutzungsplanes 2010

„Westlich des Gewerbegebietes
„Am Hellegraben“ “

M. 1/5000

Warendorf, 12.01.2021
DEZ. III SG 61 Bauordnung
und Stadtplanung

gez. Krause
Sachgebietsleitung