

ÖFFENTLICHE BEKANNTMACHUNG

20. Änderung des Flächennutzungsplanes 2010 „Westlich Grüner Markenweg 2“

Aufstellungsbeschluss
gemäß § 2 Abs. 1 des Baugesetzbuches (BauGB)

Der Rat der Stadt Warendorf hat in seiner Sitzung am 01.07.2021 die Aufstellung der 20. Änderung des Flächennutzungsplanes 2010 „Westlich Grüner Markenweg 2“ im Verfahren gemäß §§ 2 ff BauGB beschlossen.

Die Bekanntmachung des Aufstellungsbeschlusses erfolgt gemäß § 2 Abs. 1 BauGB in der Fassung der Bekanntmachung vom 03. November 2017 (BGBl. I S. 3634), zuletzt geändert durch Artikel 1 des Gesetzes vom 14. Juni 2021 (BGBl. I S.1802).


Die Plangebietsgrenzen sind im Übersichtsplan vom 29.04.2021, der dieser Bekanntmachung als Anlage beigefügt ist, im Maßstab 1:5.000 dargestellt.

Warendorf, den 07.07.2021



Peter Horstmann
Bürgermeister

Anlage: Übersichtsplan

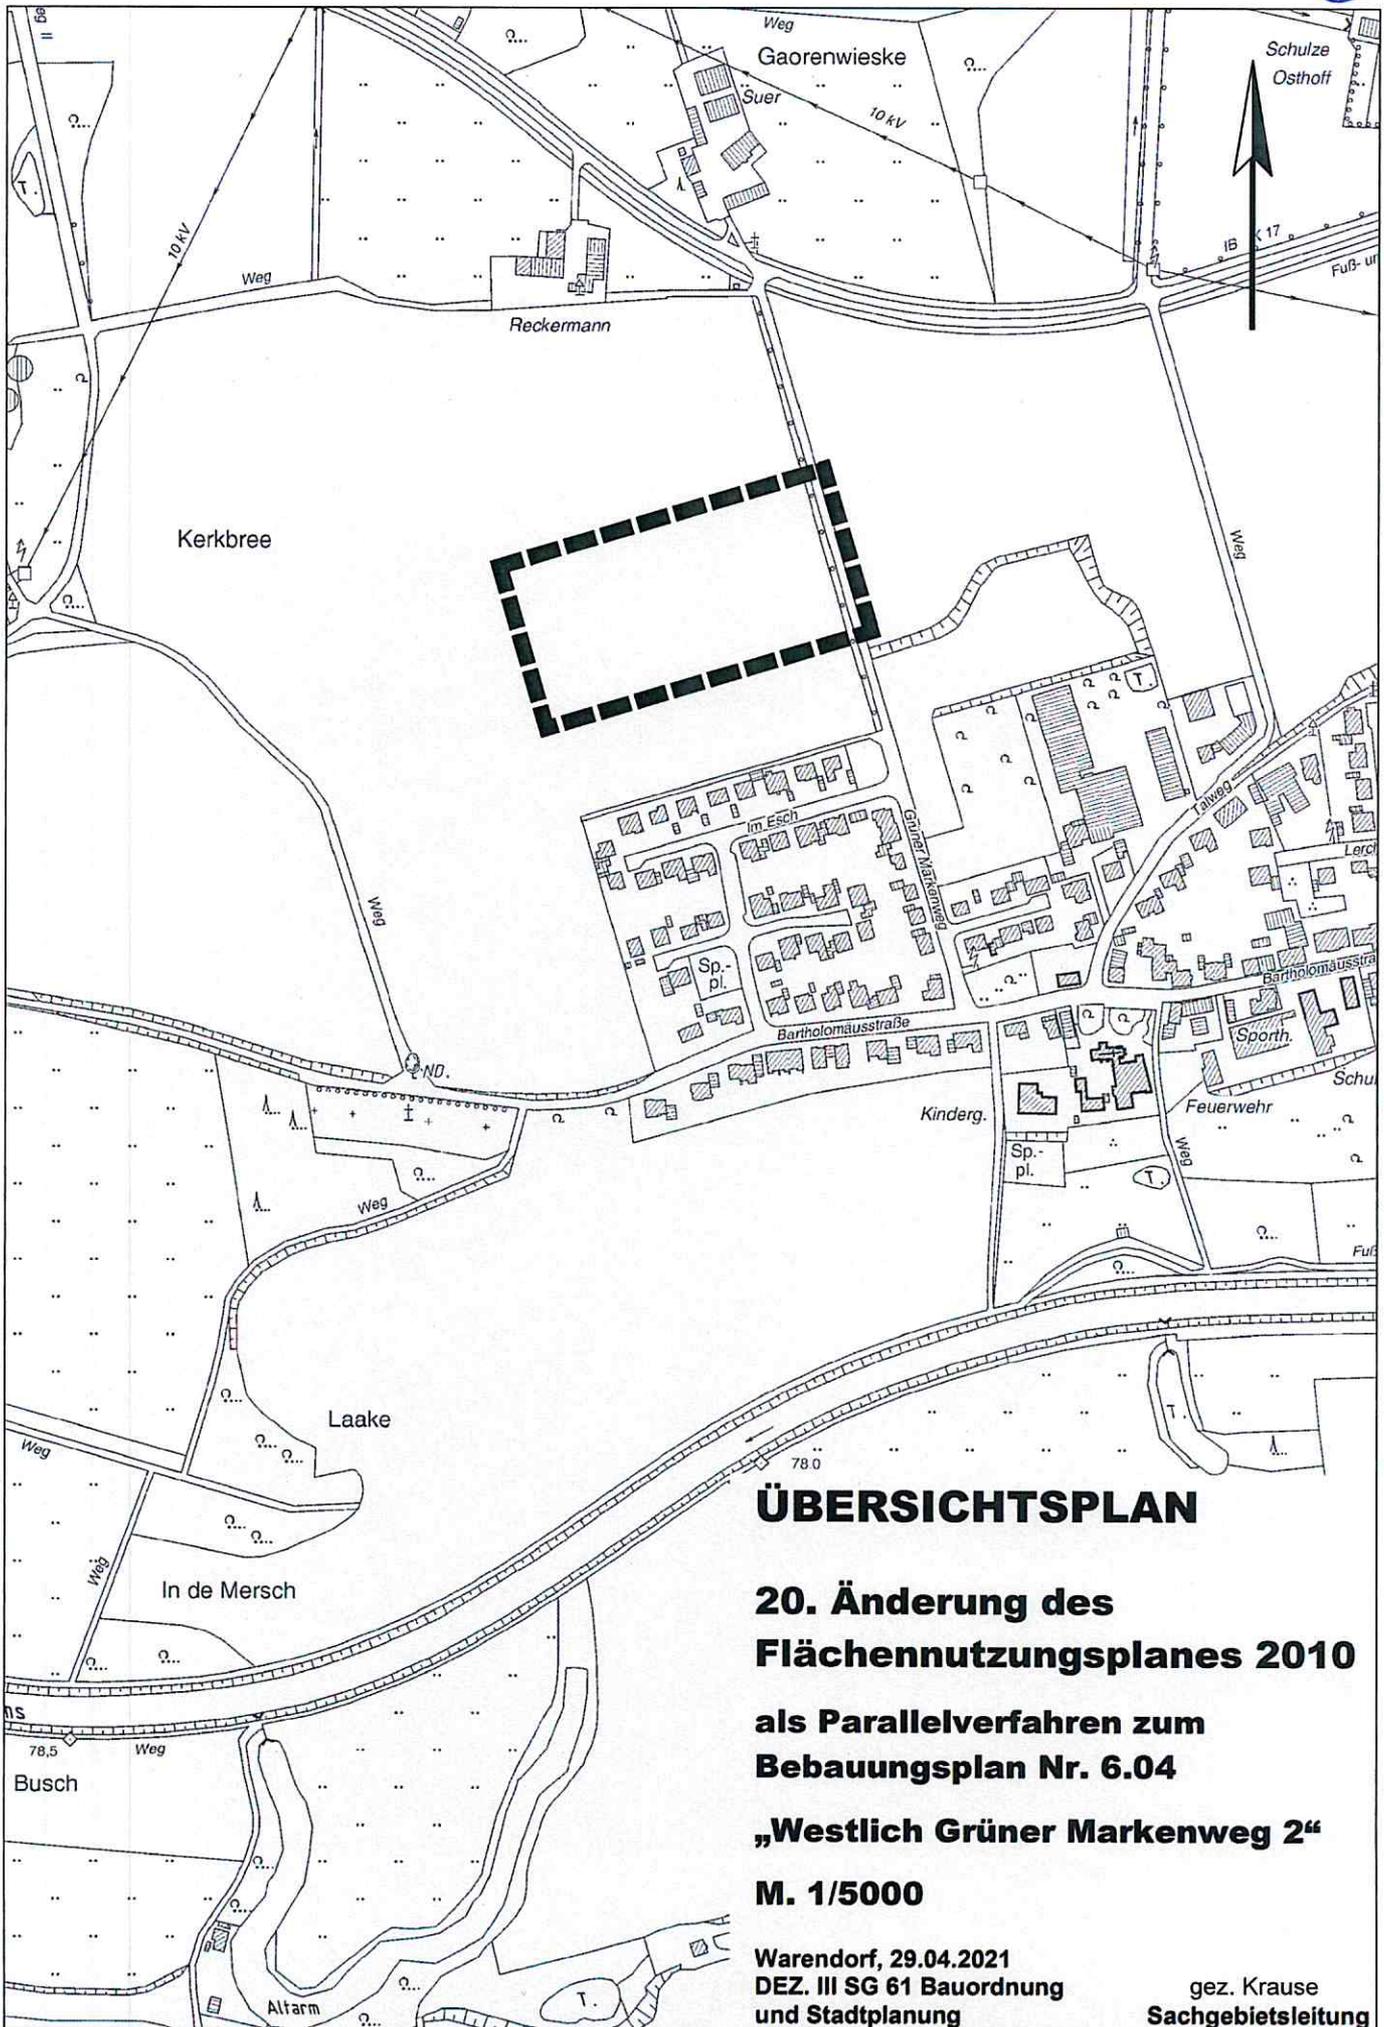

ÜBERSICHTSPLAN

20. Änderung des Flächennutzungsplanes 2010

als Parallelverfahren zum
Bebauungsplan Nr. 6.04

„Westlich Grüner Markenweg 2“

M. 1/5000

Warendorf, 29.04.2021
DEZ. III SG 61 Bauordnung
und Stadtplanung

gez. Krause
Sachgebietsleitung