

10

**Stadt Warendorf  
Der Bürgermeister**

## **ÖFFENTLICHE BEKANNTMACHUNG**

### **Bebauungsplan Nr. 2.52 „Westlich des Gewerbegebietes ‚Am Hellegraben‘ “**

**Aufstellungsbeschluss  
gemäß § 2 Abs. 1 des Baugesetzbuches (BauGB)**

Der Rat der Stadt Warendorf hat in seiner Sitzung am 18.02.2021 die Aufstellung des Bebauungsplanes Nr. 2.52 „Westlich des Gewerbegebietes ‚Am Hellegraben‘ “ im Verfahren gemäß §§ 2 ff BauGB beschlossen.

Die Bekanntmachung des Aufstellungsbeschlusses erfolgt gemäß § 2 Abs. 1 BauGB in der Fassung der Bekanntmachung vom 3. November 2017 (BGBl. I S. 3634), das zuletzt durch Artikel 1 des Gesetzes vom 14. Juni 2021 (BGBl. I S. 1802) geändert worden ist.

Die Plangebietsgrenzen sind im Übersichtsplan vom 12.01.2021, der dieser Bekanntmachung als Anlage beigefügt ist, im Maßstab 1:5.000 dargestellt.


Warendorf, den 07.07.2021



Peter Horstmann  
Bürgermeister

**Anlage: Übersichtsplan**

19

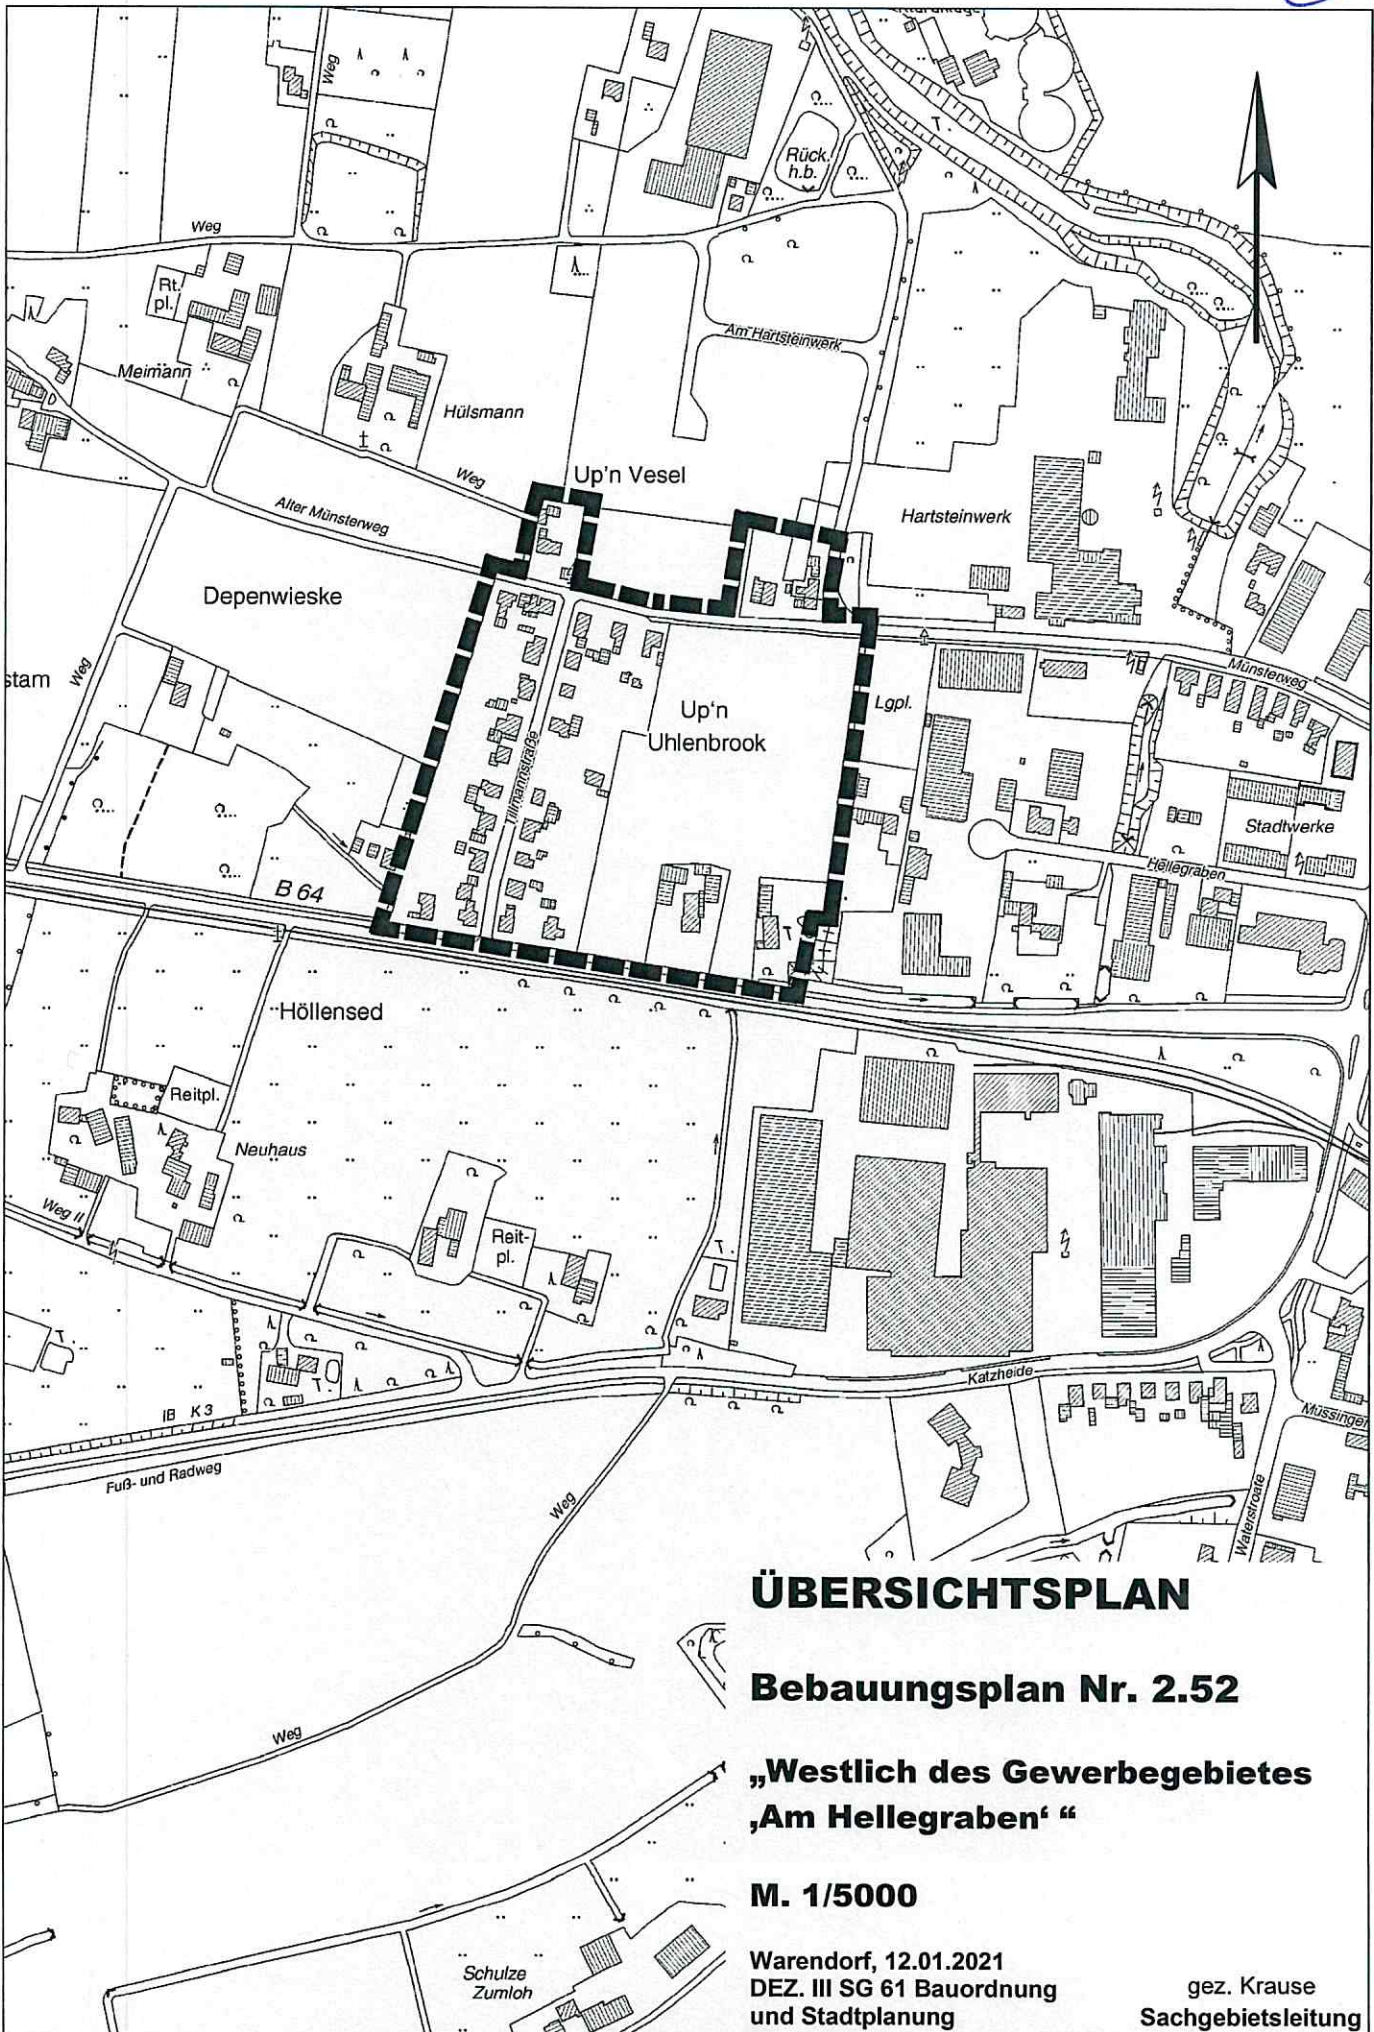

# ÜBERSICHTSPLAN

## Bebauungsplan Nr. 2.52

### „Westlich des Gewerbegebietes „Am Hellegraben““

M. 1/5000

Warendorf, 12.01.2021  
DEZ. III SG 61 Bauordnung  
und Stadtplanung

gez. Krause  
Sachgebietsleitung