

Stadt Warendorf
Der Bürgermeister

88

ÖFFENTLICHE BEKANNTMACHUNG

19. Änderung des Flächennutzungsplanes 2010 der Stadt Warendorf „Westlich Grüner Markenweg“ im Ortsteil Einen

Aufhebung des Aufstellungsbeschlusses vom 12.07.2018

Der Rat der Stadt Warendorf hat in seiner Sitzung am 12.07.2018 die Aufstellung der 19. Änderung des Flächennutzungsplanes 2010 beschlossen.

Dieser Beschluss wurde in der Sitzung des Rates am 17.12.2021 aufgehoben.


Die Plangebietsgrenzen sind im Übersichtsplan vom 15.04.2021, der dieser Bekanntmachung als Anlage beigefügt ist, im Maßstab 1:5.000 dargestellt.

Warendorf, 20.12.2021



Peter Horstmann
Der Bürgermeister

Anlage:
Übersichtsplan

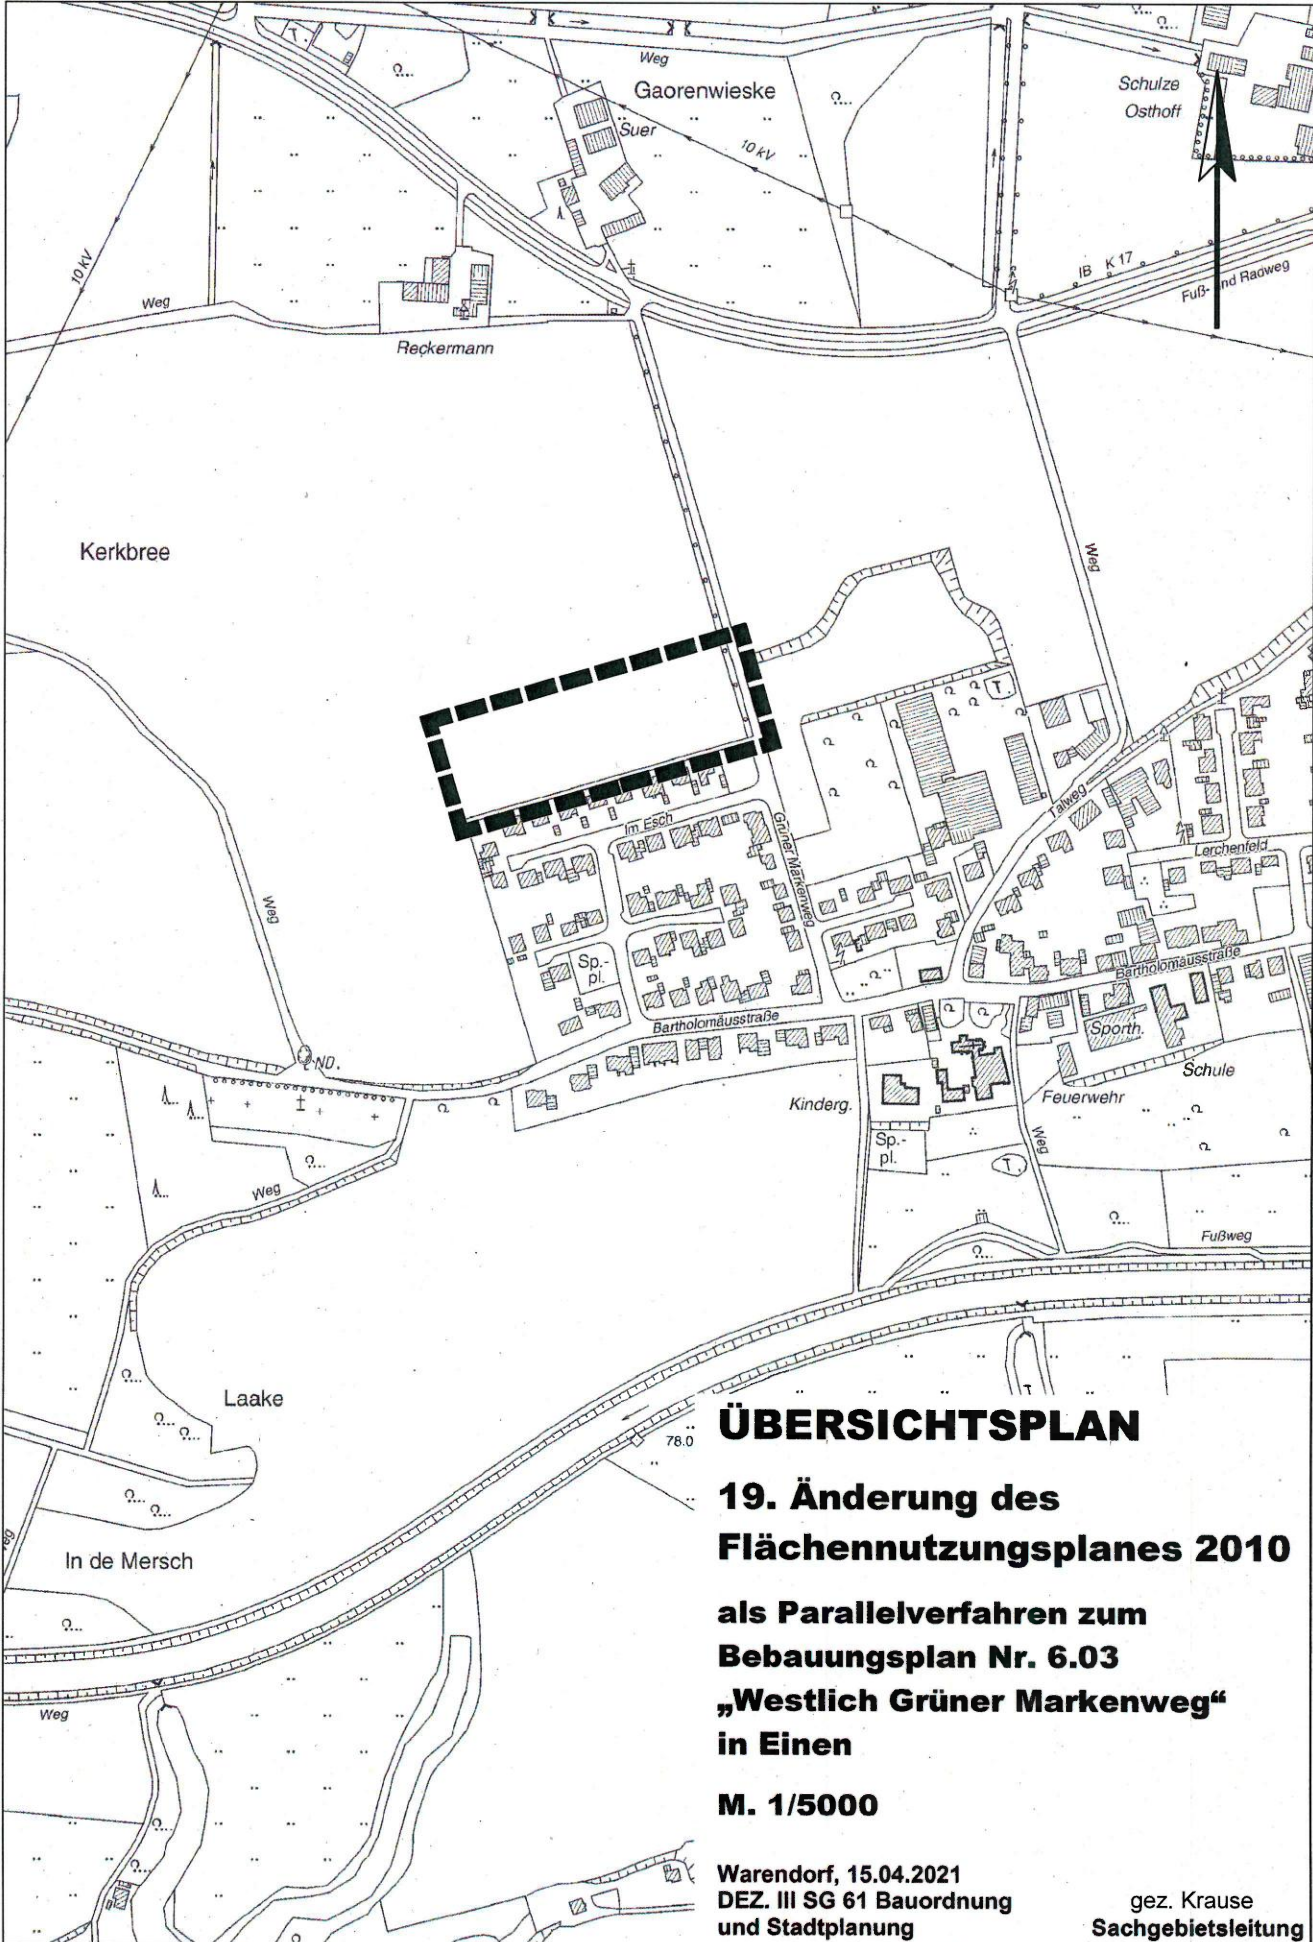

ÜBERSICHTSPLAN
19. Änderung des
Flächennutzungsplanes 2010
als Parallelverfahren zum
Bebauungsplan Nr. 6.03
„Westlich Grüner Markenweg“
in Einen
M. 1/5000

Warendorf, 15.04.2021
 DEZ. III SG 61 Bauordnung
 und Stadtplanung

gez. Krause
 Sachgebietsleitung