

Stadt Warendorf
Der Bürgermeister

5

ÖFFENTLICHE BEKANNTMACHUNG

**Bebauungsplan Nr. 4.15 „Raiffeisenstraße / Lindenstraße“
im Ortsteil Hoetmar**

Aufhebung des Aufstellungsbeschlusses vom 25.06.2020

Der Rat der Stadt Warendorf hat in seiner Sitzung am 25.06.2020 die Aufstellung des Bebauungsplanes Nr. 4.15 „Raiffeisenstraße / Lindenstraße“ im Verfahren gem. §§ 2 ff BauGB beschlossen.

Dieser Beschluss wurde in der Sitzung des Haupt-, Finanz- und Wirtschaftsausschusses der Stadt Warendorf (Delegation gem. § 60 Abs. 2 GO NRW) am 18.02.2021 aufgehoben.


Die Plangebietsgrenzen sind im Übersichtsplan vom 27.01.2020, der dieser Bekanntmachung als Anlage beigefügt ist, im Maßstab 1:2.500 dargestellt.

Warendorf, 10.01.2022



Peter Horstmann
Der Bürgermeister

Anlage:
Übersichtsplan

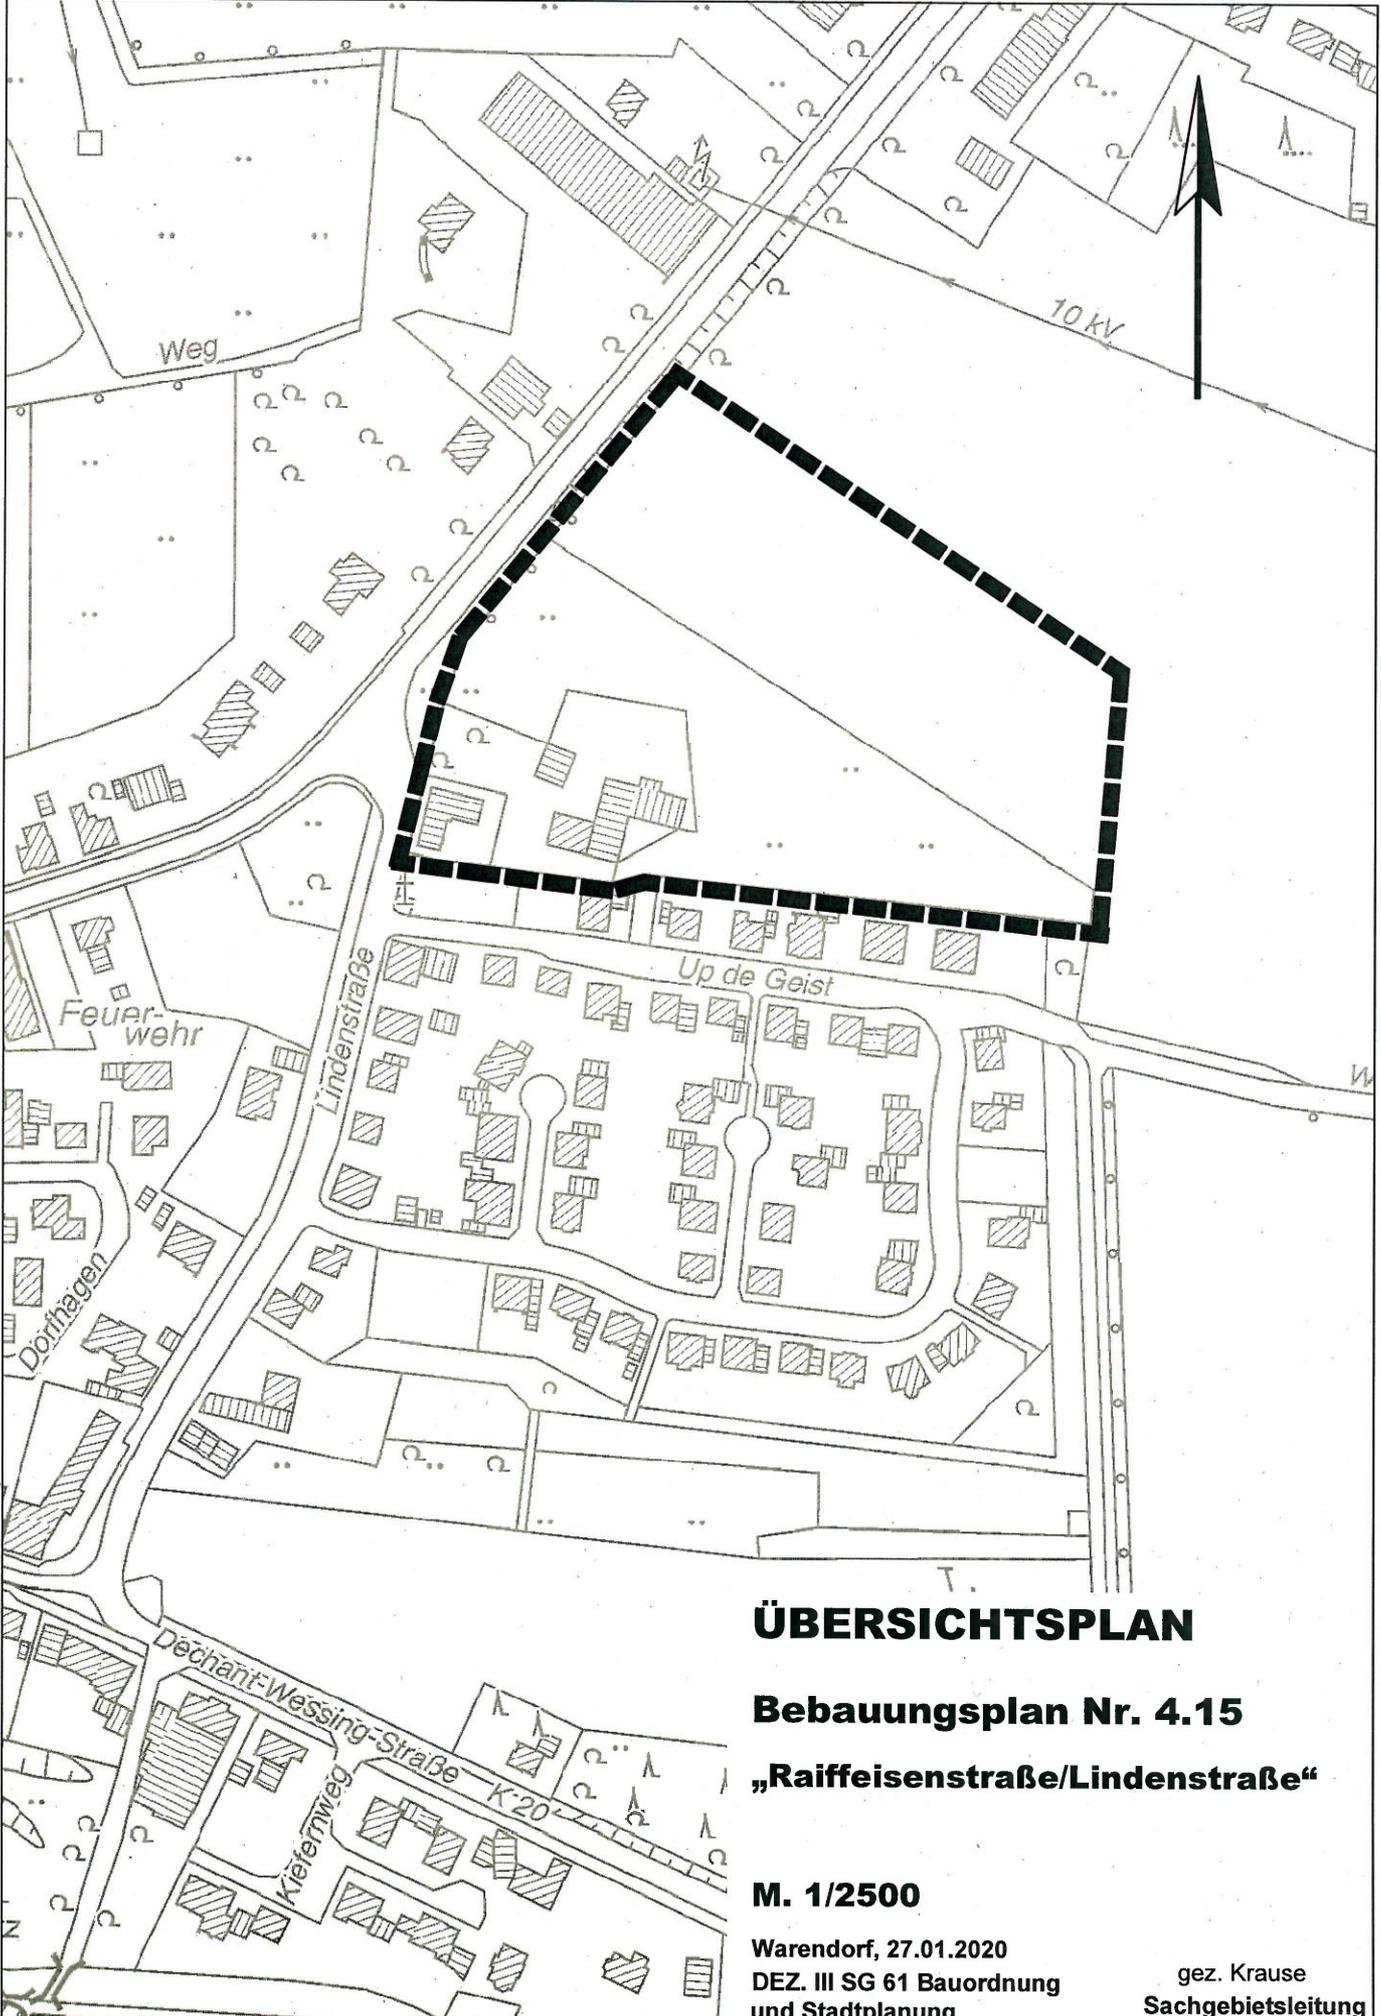

ÜBERSICHTSPLAN

Bebauungsplan Nr. 4.15

„Raiffeisenstraße/Lindenstraße“

M. 1/2500

Warendorf, 27.01.2020
DEZ. III SG 61 Bauordnung
und Stadtplanung

gez. Krause
Sachgebietsleitung