

**Stadt Warendorf**  
**Der Bürgermeister**

## **ÖFFENTLICHE BEKANNTMACHUNG**

### **Bebauungsplan Nr. 4.16 „Gewerbegebiet westlich Ahlener Straße“**

Beschluss zur Beteiligung der Öffentlichkeit  
gemäß § 3 Abs. 1 des Baugesetzbuches (BauGB)

Der Stadtentwicklungsausschuss hat in seiner Sitzung am 02.06.2022 die Beteiligung der Öffentlichkeit gem. § 3 Abs. 1 BauGB sowie die Beteiligung der Fachbehörden und sonstigen Träger öffentlicher Belange gem. § 4 Abs. 1 BauGB beschlossen.

Um den Ortsteil Hoetmar insbesondere für die Standortsicherung und Weiterentwicklung der ortsansässigen Gewerbebetriebe bedarfsgerecht mit neuen Gewerbegrundstücken zu versorgen, soll westlich der Ahlener Straße ein neues Gewerbegebiet entwickelt werden. Die Erforderlichkeit der Ausweisung neuer Gewerbeflächen ergibt sich aus konkreten, seitens der Gewerbetreibenden geäußerten Flächenbedarfen.

Die rund 1,7 Hektar große Fläche umfasst die Flurstücke 84 und 96 sowie Teile der Flurstücke 5 und 39 in Flur 20, Gemarkung Hoetmar.

Die Aufstellung des Bebauungsplanes erfolgt im sogenannten Regelverfahren gem. §§ 2 ff. BauGB mit einer zweistufigen Beteiligung nach §§ 3 und 4 BauGB.

Es wird hiermit bekannt gemacht, dass der Bebauungsplanentwurf Nr. 4.16 „Gewerbegebiet westlich Ahlener Straße“ mit Begründung gemäß § 3 Abs. 1 BauGB in der Zeit

**vom 20.06. bis 24.07.2022**

bei der Stadtverwaltung Warendorf, Sachgebiet Bauordnung und Stadtplanung, im Verwaltungsgebäude Freckenhorster Straße 43 (Altes Lehrerseminar), 48231 Warendorf, während der Dienststunden (montags bis donnerstags von 08:30 Uhr bis 12:00 Uhr und von 14:00 Uhr bis 16:00 Uhr sowie freitags von 08:30 Uhr bis 12:30 Uhr), außerhalb dieser Zeiten nach Terminabsprache zur Einsichtnahme und Erläuterung ausliegen. Der Vorentwurf kann auch im Internet unter [www.o-sp.de/warendorf](http://www.o-sp.de/warendorf) → „Bebauungspläne im Verfahren“ eingesehen werden.

Darüber hinaus wird im Rahmen der Beteiligung der Öffentlichkeit zu einem öffentlichen Unterrichts- und Erörterungstermin am

**Dienstag, den 21.06.2022 um 18:00 Uhr**

in die Aula der Dechant-Wessing-Grundschule, Dechant-Wessing-Straße 28, 48231 Warendorf, eingeladen. Bei diesem Termin haben alle interessierten Bürgerinnen und Bürger Gelegenheit sich zu der Planung zu äußern. Für alle Besucherinnen und Besucher besteht die Pflicht zum Tragen einer Mund-Nase-Bedeckung; kurzfristige Änderungen aufgrund einer neuen Corona-Schutzverordnung sind möglich. Eine Anmeldung vorab wird zur besseren Planbarkeit begrüßt (per E-Mail an [dana.bach@warendorf.de](mailto:dana.bach@warendorf.de) oder telefonisch unter 02581-54 1614).

Innerhalb der Auslegungsfrist können seitens der Bürgerinnen und Bürger Auskünfte erbeten sowie Anregungen und Bedenken zur Planung vorgetragen werden. Es wird darauf hingewiesen, dass nicht fristgerecht abgegebene Stellungnahmen gemäß § 4a Abs. 6 BauGB bei der Beschlussfassung über den Bebauungsplan unberücksichtigt bleiben können.

Offengelegt werden

- der Vorentwurf des Bebauungsplanes und sein Begründungstext
- Artenschutz-Vorprüfung (Stufe 1), grünplan Büro für Landschaftsplanung, Dortmund, 23.02.2022


Die Plangebietsgrenzen des Bebauungsplanes Nr. 4.16 sind im Übersichtsplan vom 20.04.2022 im Maßstab 1: 2.500 dargestellt, der dieser Bekanntmachung als Anlage beigefügt ist.

Warendorf, 09.06.2022



Peter Horstmann  
Bürgermeister

**Anlagen:**  
Übersichtsplan

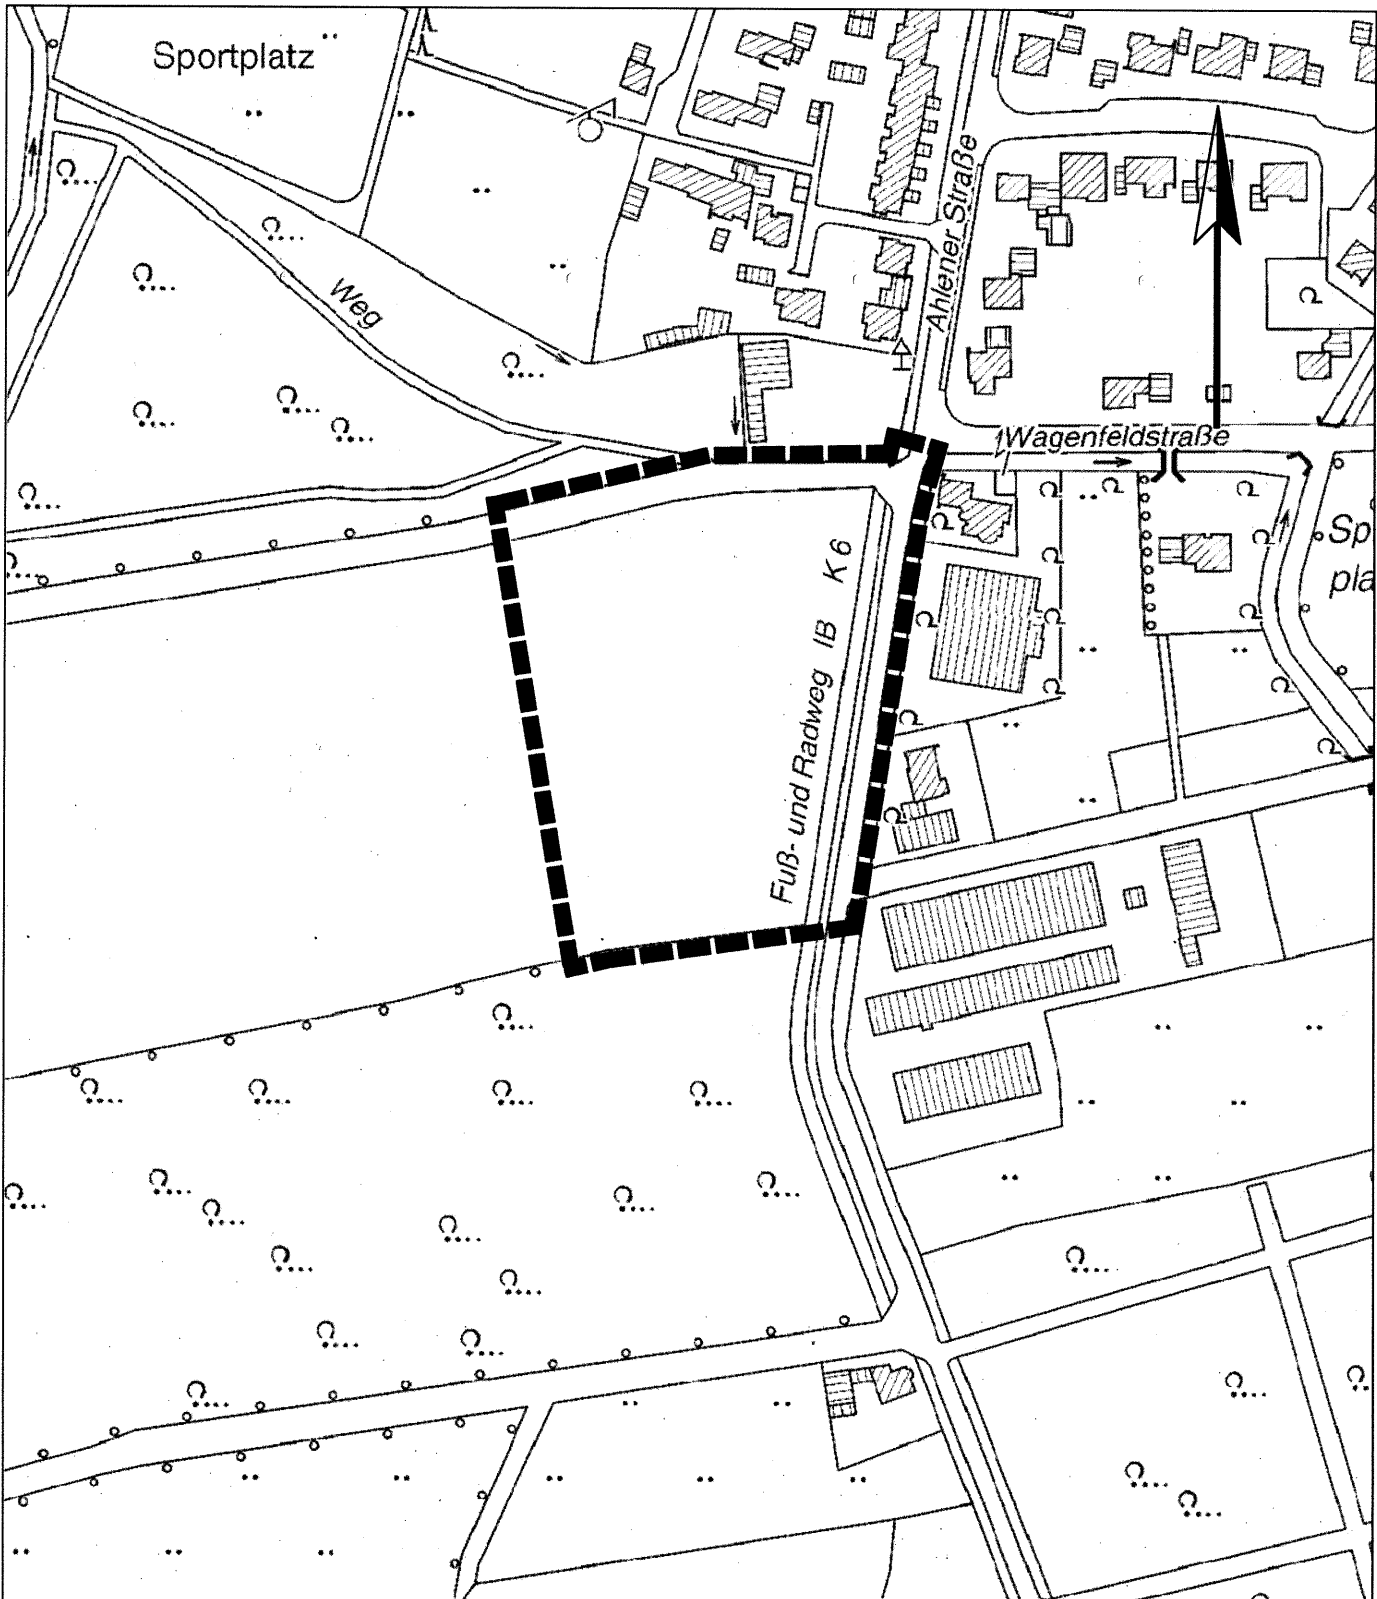

# ÜBERSICHTSPLAN

## Bebauungsplan Nr. 4.16

„Gewerbegebiet westlich Ahlener Straße“

M. 1/2500

Warendorf, 20.04.2022  
DEZ. III SG 61 Bauordnung  
und Stadtplanung

gez. Krause  
Sachgebietsleitung