

7

**Stadt Warendorf  
Der Bürgermeister**

## **ÖFFENTLICHE BEKANNTMACHUNG**

### **34. Änderung des Flächennutzungsplanes 2010 „Gewerbegebiet Freckenhorst-Süd 2“**

Aufstellungsbeschluss  
gemäß § 2 Abs. 1 des Baugesetzbuches (BauGB)

Der Rat der Stadt Warendorf hat in seiner Sitzung am 01.09.2022 die Aufstellung der 34. Änderung des Flächennutzungsplanes 2010 „Gewerbegebiet Freckenhorst-Süd 2“ im Verfahren gemäß §§ 2 ff BauGB beschlossen.

Die Bekanntmachung des Aufstellungsbeschlusses erfolgt gemäß § 2 Abs. 1 BauGB in der Fassung der Bekanntmachung vom 3. November 2017 (BGBl. I S. 3634), zuletzt geändert durch Artikel 2 des Gesetzes vom 20.07.2022 (BGBl. I S. 1353).

Die Plangebietsgrenzen sind im Übersichtsplan vom 26.07.2022, der dieser Bekanntmachung als Anlage beigefügt ist, im Maßstab 1:5.000 dargestellt.

Warendorf, den 20.09.2022



Peter Horstmann  
Bürgermeister

**Anlage:** Übersichtsplan

# ÜBERSICHTSPLAN

## 34. Änderung des Flächennutzungsplanes 2010


### "Gewerbegebiet Freckenhorst - Süd 2"

M. 1/5000

Warendorf, 26.07.2022  
DEZ. III SG 61 Bauordnung  
und Stadtplanung

gez. Krause

Sachgebietsleitung

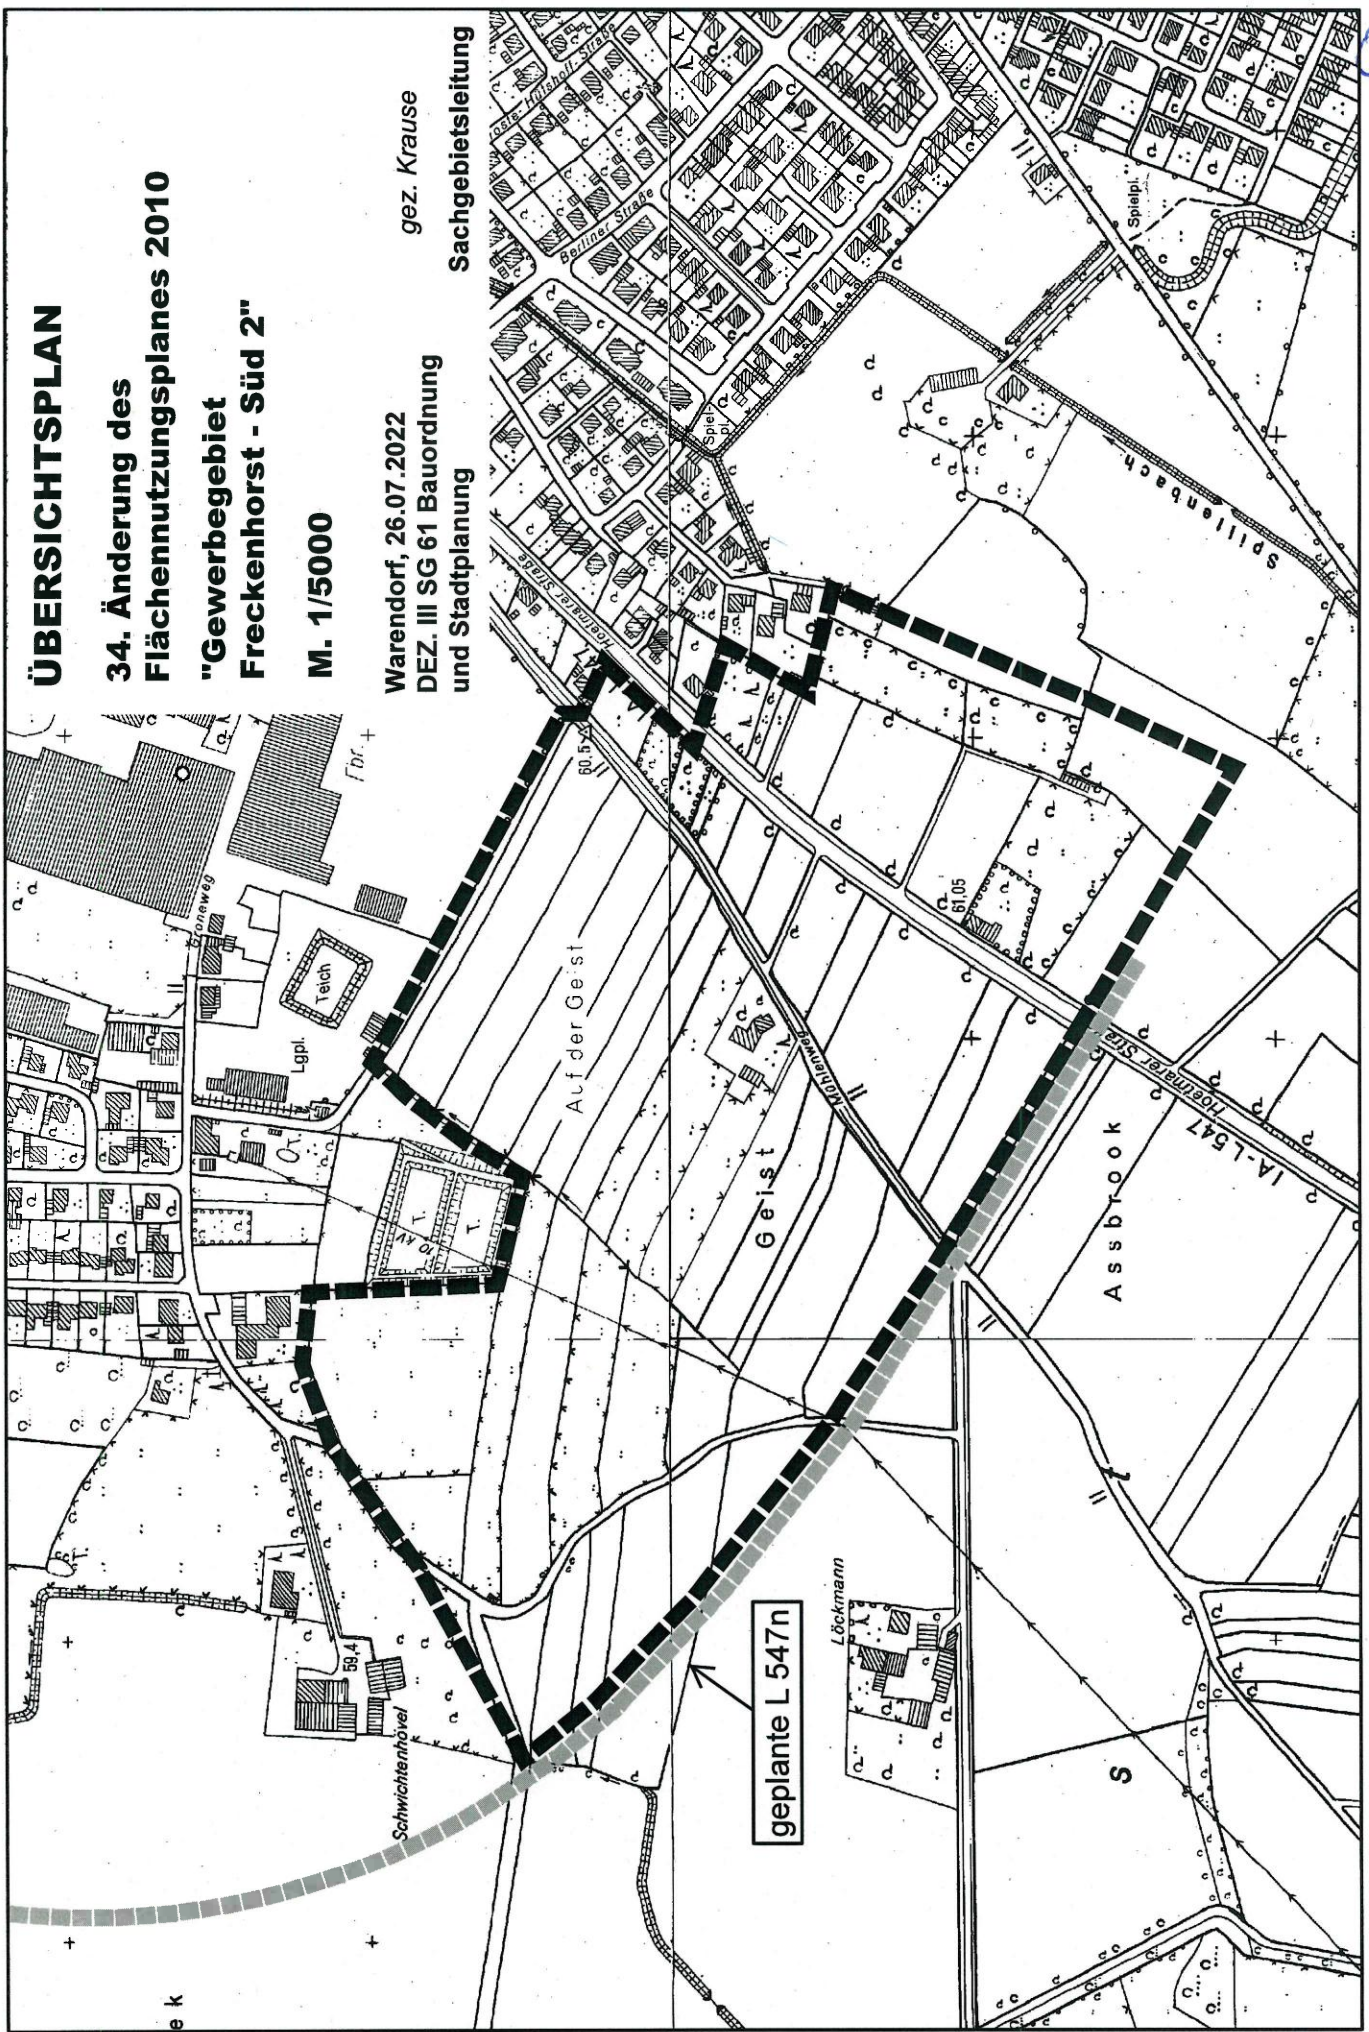

geplante L 547n

2