

**Stadt Warendorf
Der Bürgermeister**

ÖFFENTLICHE BEKANNTMACHUNG

Bebauungsplan Nr. 2.56 "Veranstaltungshalle Katzheide"


Aufstellungsbeschluss
gemäß § 2 Abs. 1 des Baugesetzbuches (BauGB)

Der Rat der Stadt Warendorf hat in seiner Sitzung am 20.11.2024 die Aufstellung des Bebauungsplanes Nr. 2.56 "Veranstaltungshalle Katzheide" im Verfahren gemäß §§ 2 ff. BauGB beschlossen.

Die Bekanntmachung des Aufstellungsbeschlusses erfolgt gemäß § 2 Abs. 1 BauGB in der Fassung der Bekanntmachung vom 3. November 2017 (BGBl. I S. 3634), das zuletzt durch Artikel 3 des Gesetzes vom 20. Dezember 2023 (BGBl. 2023 I Nr. 394) geändert worden ist.


Die Plangebietsgrenzen sind im Übersichtsplan vom 08.10.2024, der dieser Bekanntmachung als Anlage beigefügt ist, im Maßstab 1:2.500 dargestellt.

Warendorf, den 6.12.2024

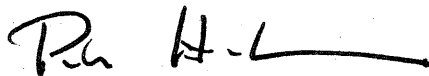

Peter Horstmann
Bürgermeister

Anlage: Übersichtsplan

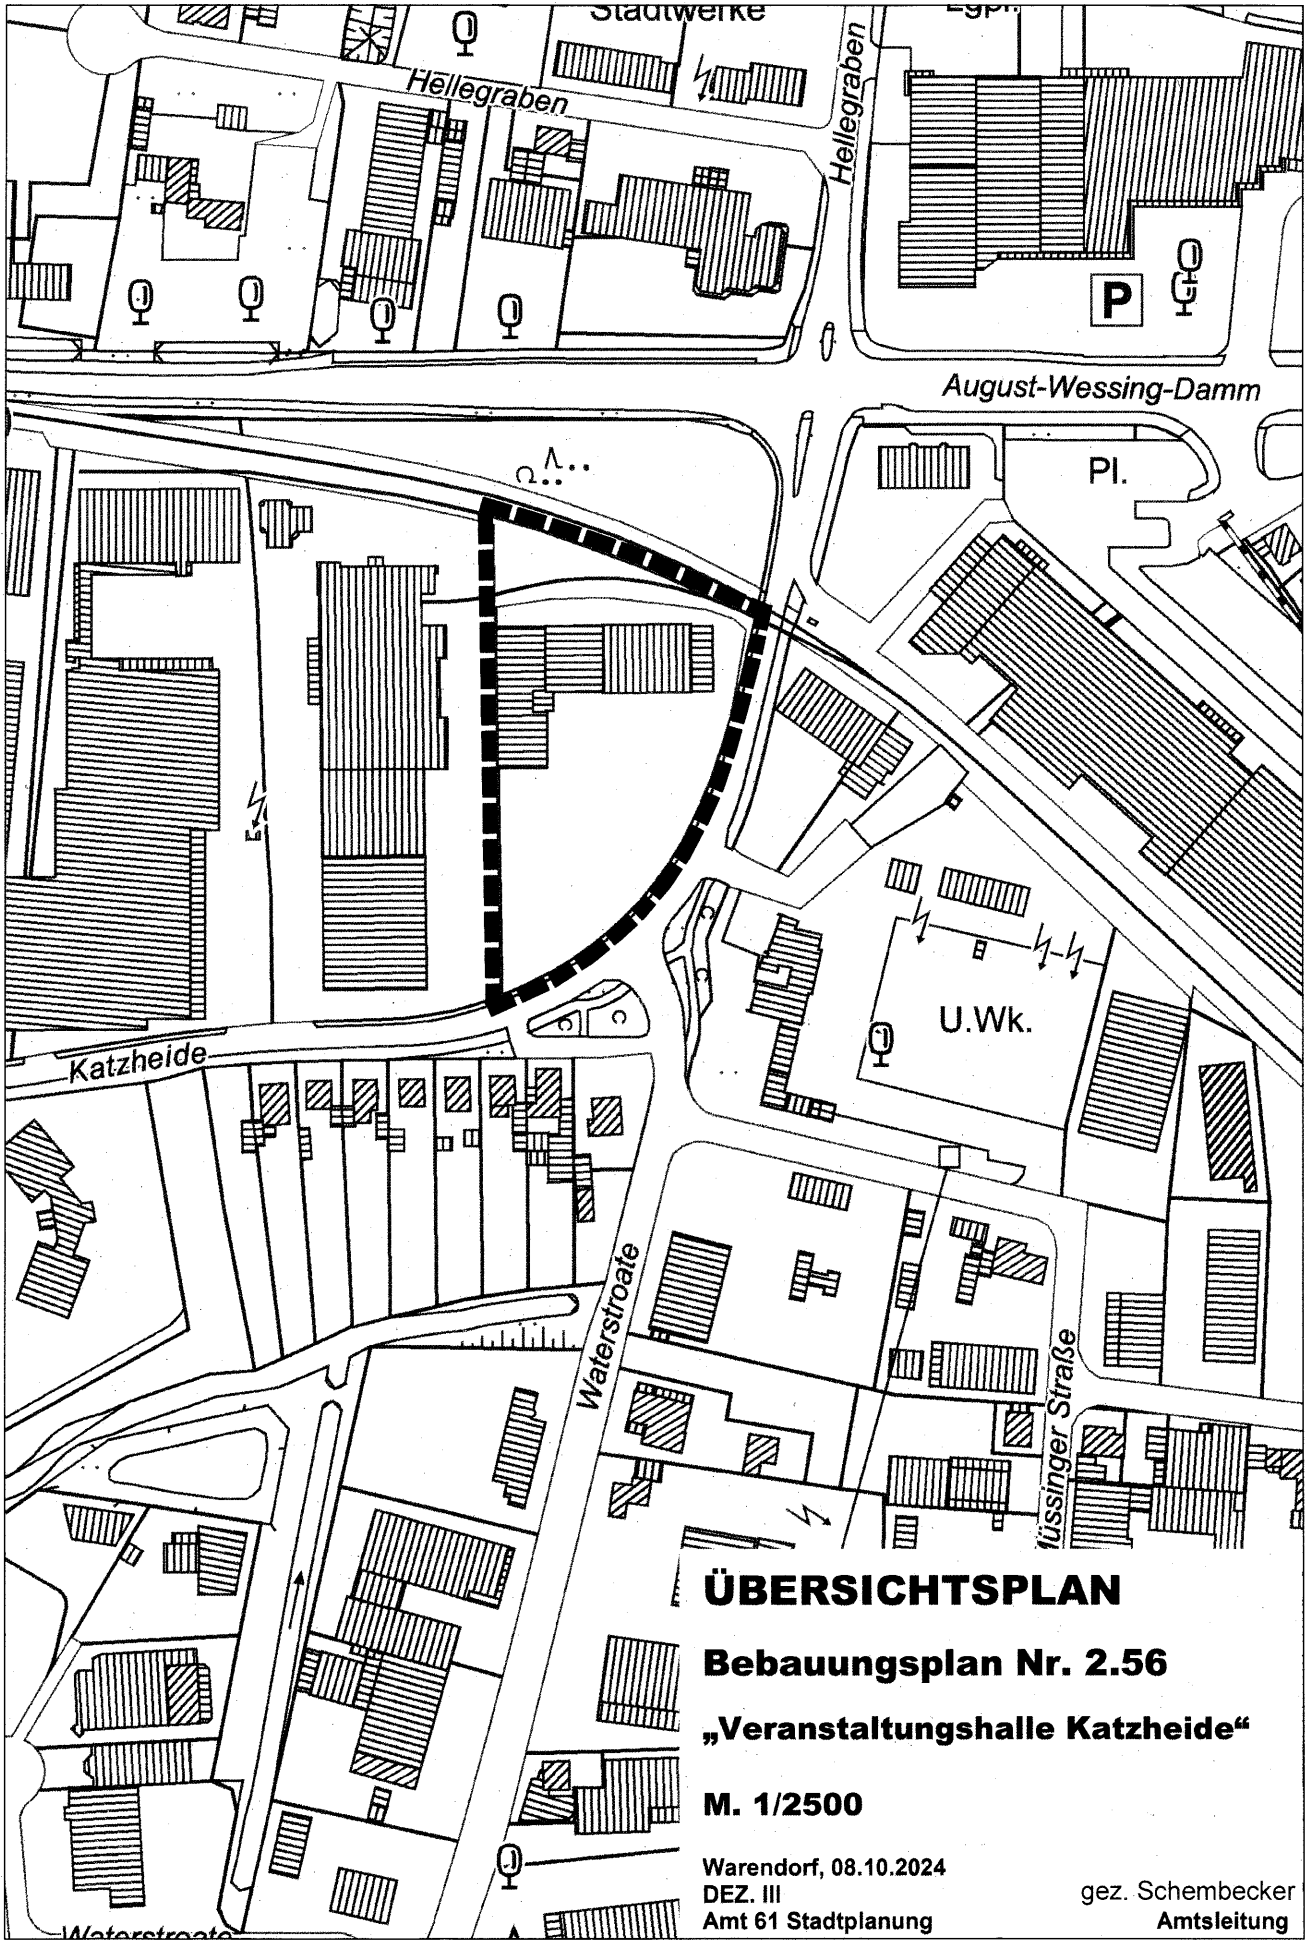

ÜBERSICHTSPLAN

Bebauungsplan Nr. 2.56

„Veranstaltungshalle Katzheide“

M. 1/2500

Warendorf, 08.10.2024
DEZ. III
Amt 61 Stadtplanung

gez. Schembecker
Amtsleitung