

(14)

**Stadt Warendorf
Der Bürgermeister**

ÖFFENTLICHE BEKANNTMACHUNG

Bebauungsplan Nr. 4.14 „Östlich Raiffeisenstraße“

Satzungsbeschluss
gemäß § 10 Abs. 1 des Baugesetzbuches (BauGB)

Der Rat der Stadt Warendorf hat in seiner Sitzung am 16.05.2024 den Bebauungsplan Nr. 4.14 „Östlich Raiffeisenstraße“ gemäß § 10 Abs. 1 BauGB als Satzung beschlossen.

Die Plangebietsgrenzen sind im Übersichtsplan vom 12.10.2023, der dieser Bekanntmachung als Anlage beigefügt ist, im Maßstab 1:5.000 dargestellt.

Bekanntmachungsanordnung

I.

Der vorstehende Bebauungsplan wird hiermit gemäß § 10 Abs. 3 Baugesetzbuch (BauGB) in der Fassung der Bekanntmachung vom 03.11.2017 (BGBl. I S. 3634), zuletzt geändert durch Artikel 3 des Gesetzes vom 20. Dezember 2023 (BGBl. 2023 I Nr. 394) i.V.m. § 15 der Hauptsatzung der Stadt Warendorf vom 16.09.2005 in der Fassung der 8. Änderungssatzung vom 19.10.2021 öffentlich bekannt gemacht.

Es wird darauf hingewiesen, dass eine Verletzung von Verfahrens- oder Formvorschriften gemäß § 7 Abs. 6 Satz 1 der Gemeindeordnung für das Land Nordrhein-Westfalen (GO NRW), in der Fassung der Bekanntmachung vom 14.07.1994 (GV.NRW. S. 666), zuletzt geändert durch Artikel 1 des Gesetzes vom 05.03.2024 (GV. NRW. S. 136), in Kraft getreten mit Wirkung vom 31.12.2023, beim Zustandekommen dieser ortsrechtlichen Bestimmungen nach Ablauf von sechs Monaten seit dieser Bekanntmachung nicht mehr geltend gemacht werden kann, es sei denn,

- a) eine vorgeschriebene Genehmigung fehlt oder ein vorgeschriebenes Anzeigeverfahren wurde nicht durchgeführt,
- b) die Satzung, die sonstige ortsrechtliche Bestimmung oder der Flächennutzungsplan ist nicht ordnungsgemäß öffentlich bekannt gemacht worden,
- c) der Bürgermeister hat den Ratsbeschluss vorher beanstandet oder
- d) der Form- oder Verfahrensmangel ist gegenüber der Stadt vorher gerügt und dabei die verletzte Rechtsvorschrift und die Tatsache bezeichnet worden, die den Mangel ergibt.

II. Hinweise

1.

Der Bebauungsplan Nr. 4.14 „Östlich Raiffeisenstraße“ wird mit Begründung vom Tage der Veröffentlichung dieser Bekanntmachung an im Baudezernat der Stadt Warendorf,

Verwaltungsgebäude Freckenhorster Straße 43 (Altes Lehrerseminar), 48231 Warendorf zu den Öffnungszeiten zur Einsicht bereit gehalten. Auf Verlangen wird über den Inhalt des Bebauungsplanes Auskunft gegeben. Des Weiteren ist der Bebauungsplan auf der Internetseite der Stadt Warendorf unter www.warendorf.de einzusehen.

2.

Auf die Vorschriften des § 44 Abs. 3 Satz 1 und 2 sowie Absatz 4 BauGB über die Entschädigung von durch den Bebauungsplan eintretenden Vermögensnachteilen sowie über die Fälligkeit und das Erlöschen entsprechender Entschädigungsansprüche wird hingewiesen.

3.

Gemäß § 215 Baugesetzbuch in der Fassung der Bekanntmachung vom 03.11.2017 (BGBl. I S. 3634), zuletzt geändert durch Artikel 3 des Gesetzes vom 20. Dezember 2023 (BGBl. 2023 I Nr. 394) werden unbeachtlich:

- a) Eine nach § 214 Abs. 1 Satz 1 Nr. 1 bis 3 BauGB beachtliche Verletzung der dort bezeichneten Verfahrens- und Formvorschriften,
- b) eine unter Berücksichtigung des § 214 Abs. 2 BauGB beachtliche Verletzung der Vorschriften über das Verhältnis des Bebauungsplans und des Flächennutzungsplans und
- c) nach § 214 Abs. 3 Satz 2 BauGB beachtliche Mängel des Abwägungsvorgangs,

wenn sie nicht innerhalb eines Jahres seit dieser Bekanntmachung gegenüber der Stadt Warendorf, Amt 61 - Stadtplanung, Verwaltungsgebäude Freckenhorster Straße 43, unter Darlegung des die Verletzung begründenden Sachverhaltes geltend gemacht worden sind. § 215 Abs. 1 Satz 1 BauGB gilt entsprechend, wenn Fehler nach § 214 Abs. 2a BauGB beachtlich sind.


4.

Die der Planung zugrunde liegenden Vorschriften (Gesetze, Verordnungen, Erlasse, DIN-Vorschriften und sonstige außerstaatliche Regelwerke) können beim Baudezernat der Stadt Warendorf, Verwaltungsgebäude Freckenhorster Straße 43 (Altes Lehrerseminar), 48231 Warendorf, zu den Öffnungszeiten eingesehen werden.

5.


Mit dieser Bekanntmachung tritt der Bebauungsplan Nr. 4.14 „Östlich Raiffeisenstraße“ gemäß § 10 Abs. 3 BauGB in Kraft.

Warendorf, 27.5.24

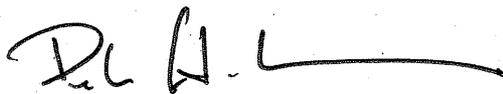

Peter Horstmann
Bürgermeister

Anlage: Übersichtsplan

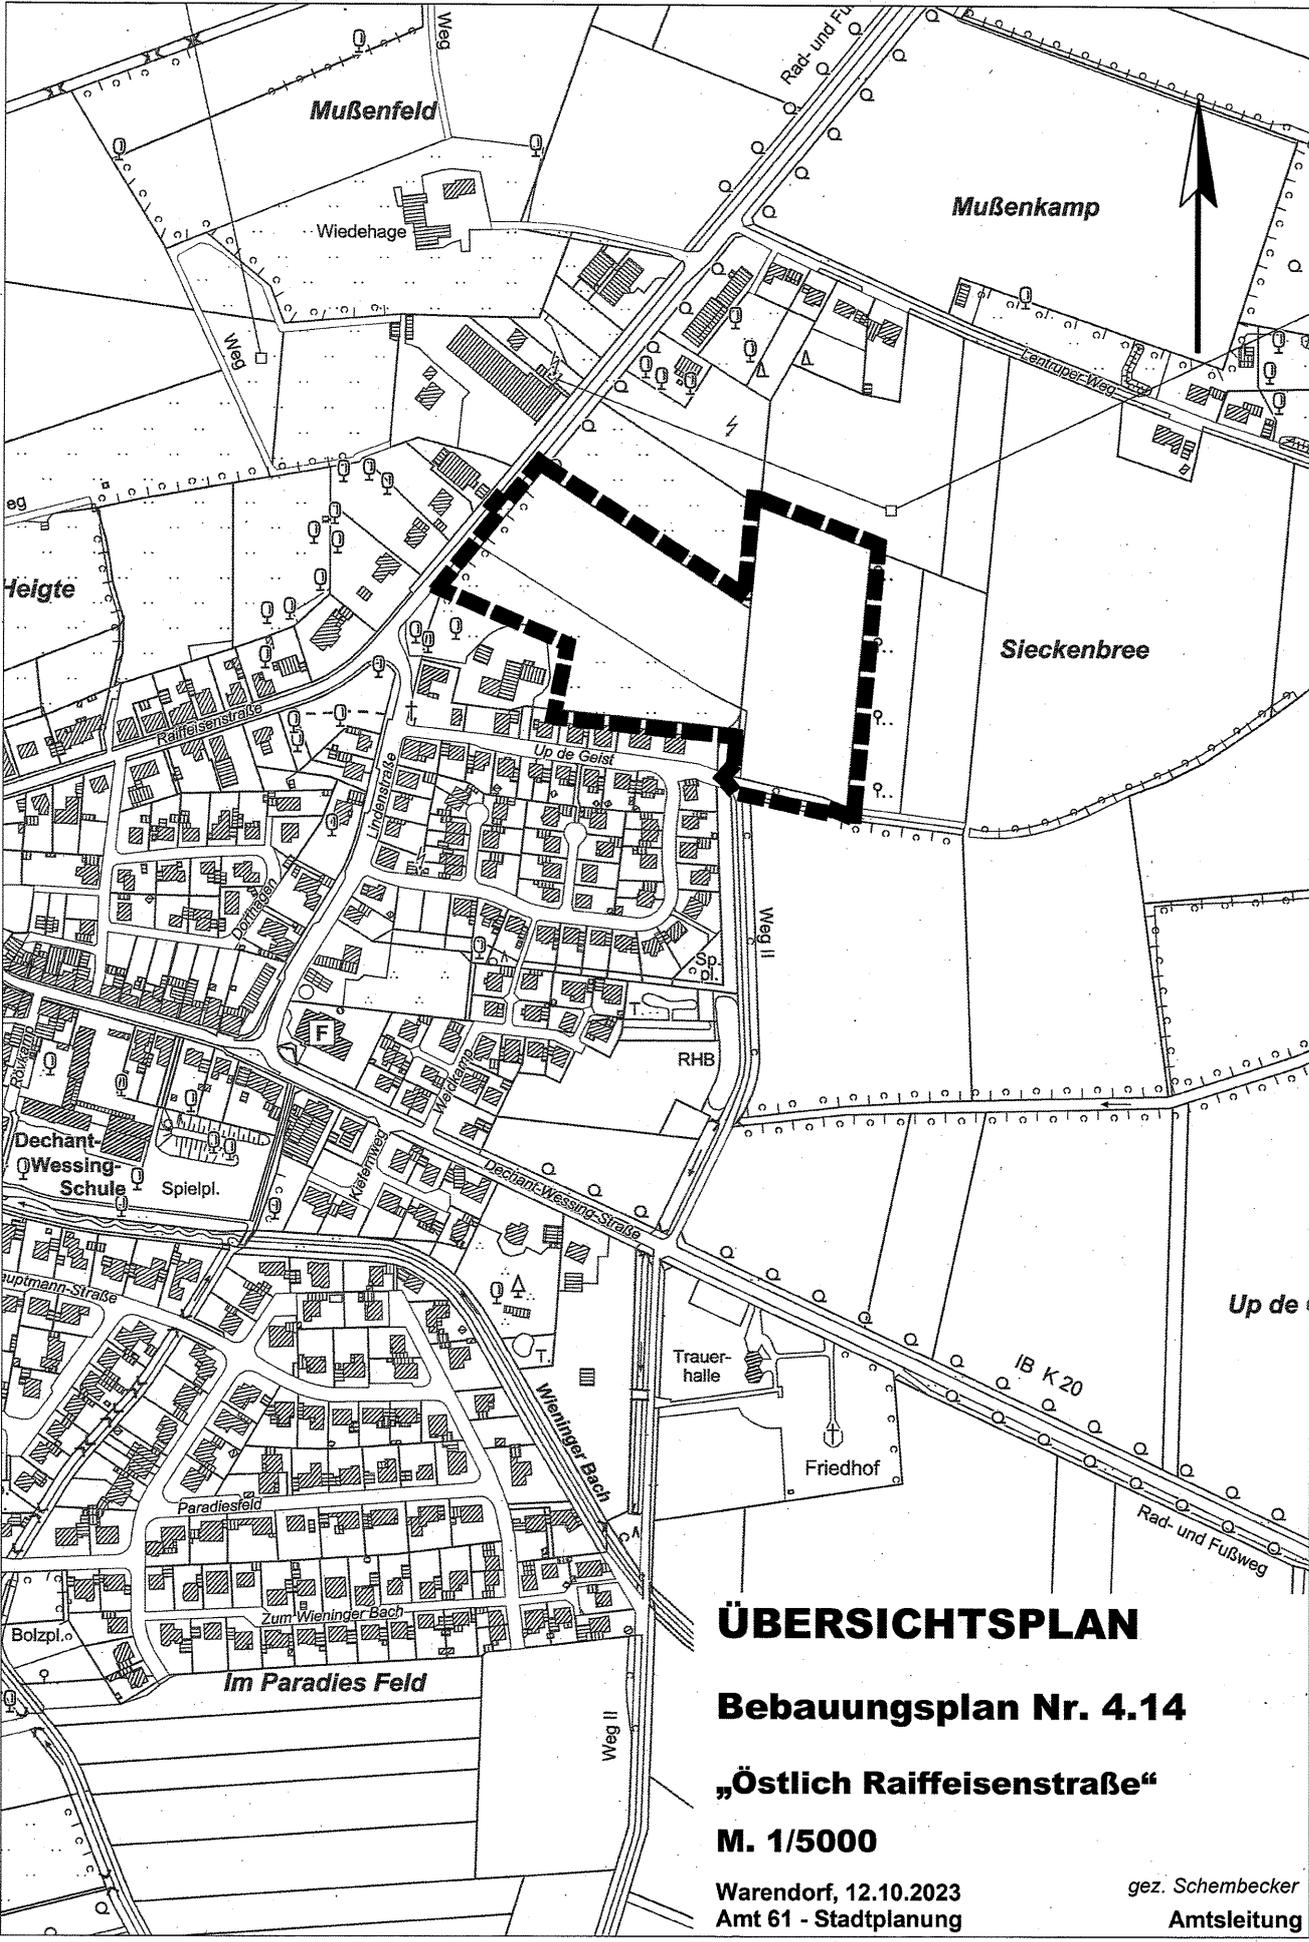

ÜBERSICHTSPLAN

Bebauungsplan Nr. 4.14

„Östlich Raiffeisenstraße“

M. 1/5000

Warendorf, 12.10.2023
Amt 61 - Stadtplanung

gez. Schembecker
Amtsleitung