

8

**Stadt Warendorf  
Der Bürgermeister**

## **ÖFFENTLICHE BEKANNTMACHUNG**

### **Bebauungsplan Nr. 2.54 "Nördlich Ewringmannstraße"**


Aufstellungsbeschluss  
gemäß § 2 Abs. 1 des Baugesetzbuches (BauGB)

Der Rat der Stadt Warendorf hat in seiner Sitzung am 16.05.2024 die Aufstellung des Bebauungsplanes Nr. 2.54 "Nördlich Ewringmannstraße" im Verfahren gemäß §§ 2 ff BauGB beschlossen.

Die Bekanntmachung des Aufstellungsbeschlusses erfolgt gemäß § 2 Abs. 1 BauGB in der Fassung der Bekanntmachung vom 03. November 2017 (BGBl. I S. 3634), das zuletzt durch Artikel 3 des Gesetzes vom 20. Dezember 2023 (BGBl. 2023 I Nr. 394) geändert worden ist.


Die Plangebietsgrenzen sind im Übersichtsplan vom 25.03.2024, der dieser Bekanntmachung als Anlage beigefügt ist, im Maßstab 1: 2.500 dargestellt.

Warendorf, den 21.6.24

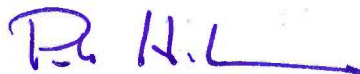

Peter Horstmann  
Bürgermeister

**Anlage:** Übersichtsplan

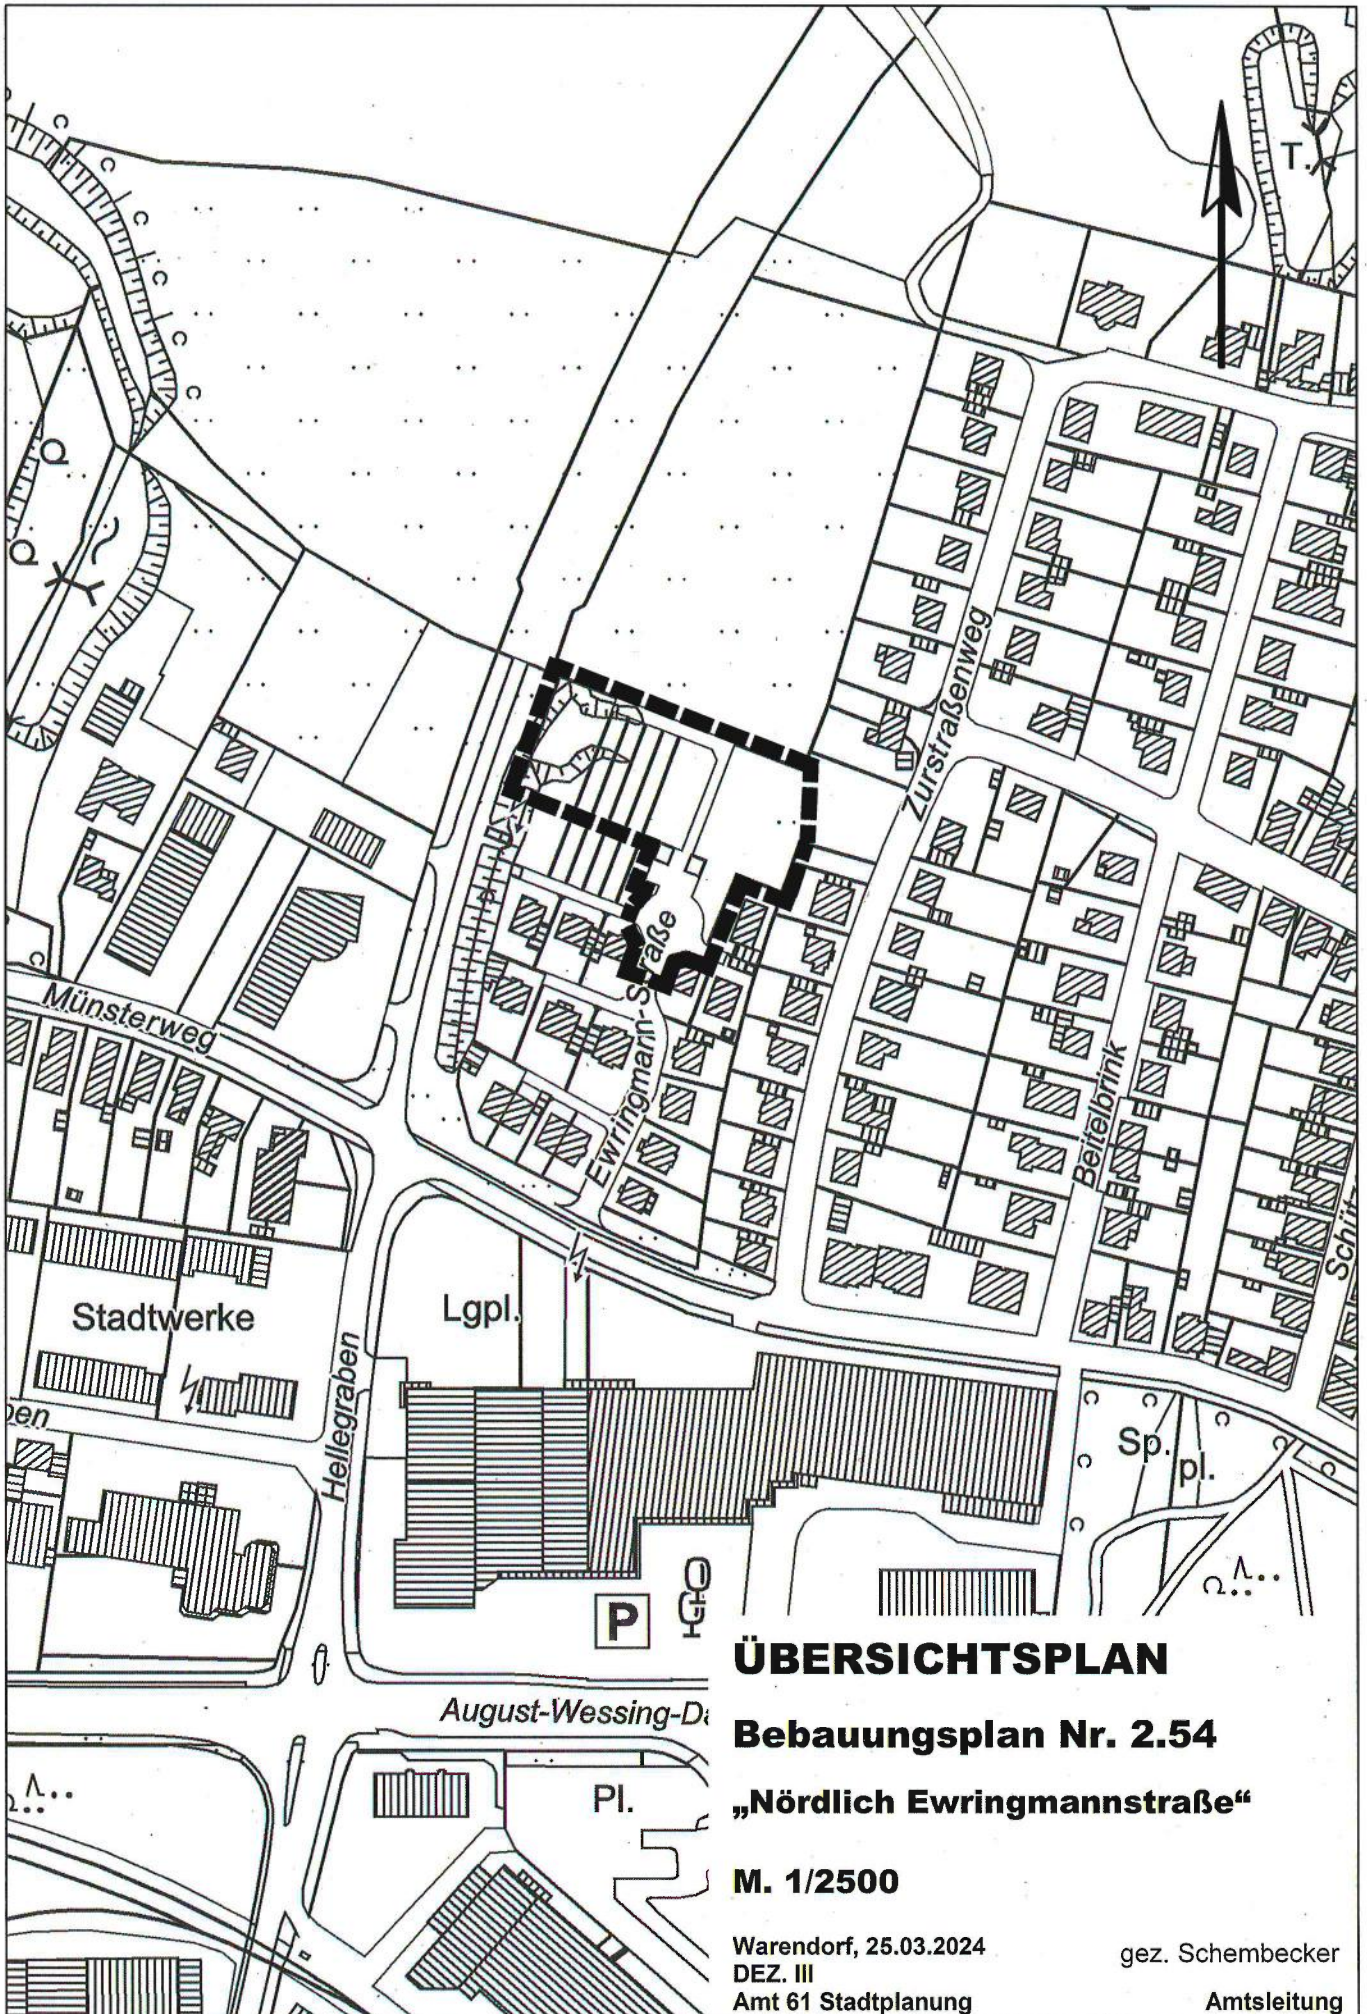

# ÜBERSICHTSPLAN

## Bebauungsplan Nr. 2.54

### „Nördlich Ewringmannstraße“

M. 1/2500

Warendorf, 25.03.2024  
DEZ. III  
Amt 61 Stadtplanung

gez. Schembecker  
Amtsleitung