

**Stadt Warendorf
Der Bürgermeister**

ÖFFENTLICHE BEKANNTMACHUNG

35. Änderung des Flächennutzungsplanes 2010 „Nördlich Ewringmannstraße“

Aufstellungsbeschluss
gemäß § 2 Abs. 1 des Baugesetzbuches (BauGB)

Der Rat der Stadt Warendorf hat in seiner Sitzung am 16.05.2024 die Aufstellung der 35. Änderung des Flächennutzungsplanes 2010 „Nördlich Ewringmannstraße“ im Verfahren gemäß §§ 2 ff BauGB beschlossen.

Die Bekanntmachung des Aufstellungsbeschlusses erfolgt gemäß § 2 Abs. 1 BauGB in der Fassung der Bekanntmachung vom 03. November 2017 (BGBl. I S. 3634), das zuletzt durch Artikel 3 des Gesetzes vom 20. Dezember 2023 (BGBl. 2023 I Nr. 394) geändert worden ist.

Die Plangebietsgrenzen sind im Übersichtsplan vom 25.03.2024, der dieser Bekanntmachung als Anlage beigefügt ist, im Maßstab 1: 2.500 dargestellt.


Warendorf, den 21.6.24



Peter Horstmann
Bürgermeister

Anlage: Übersichtsplan

11

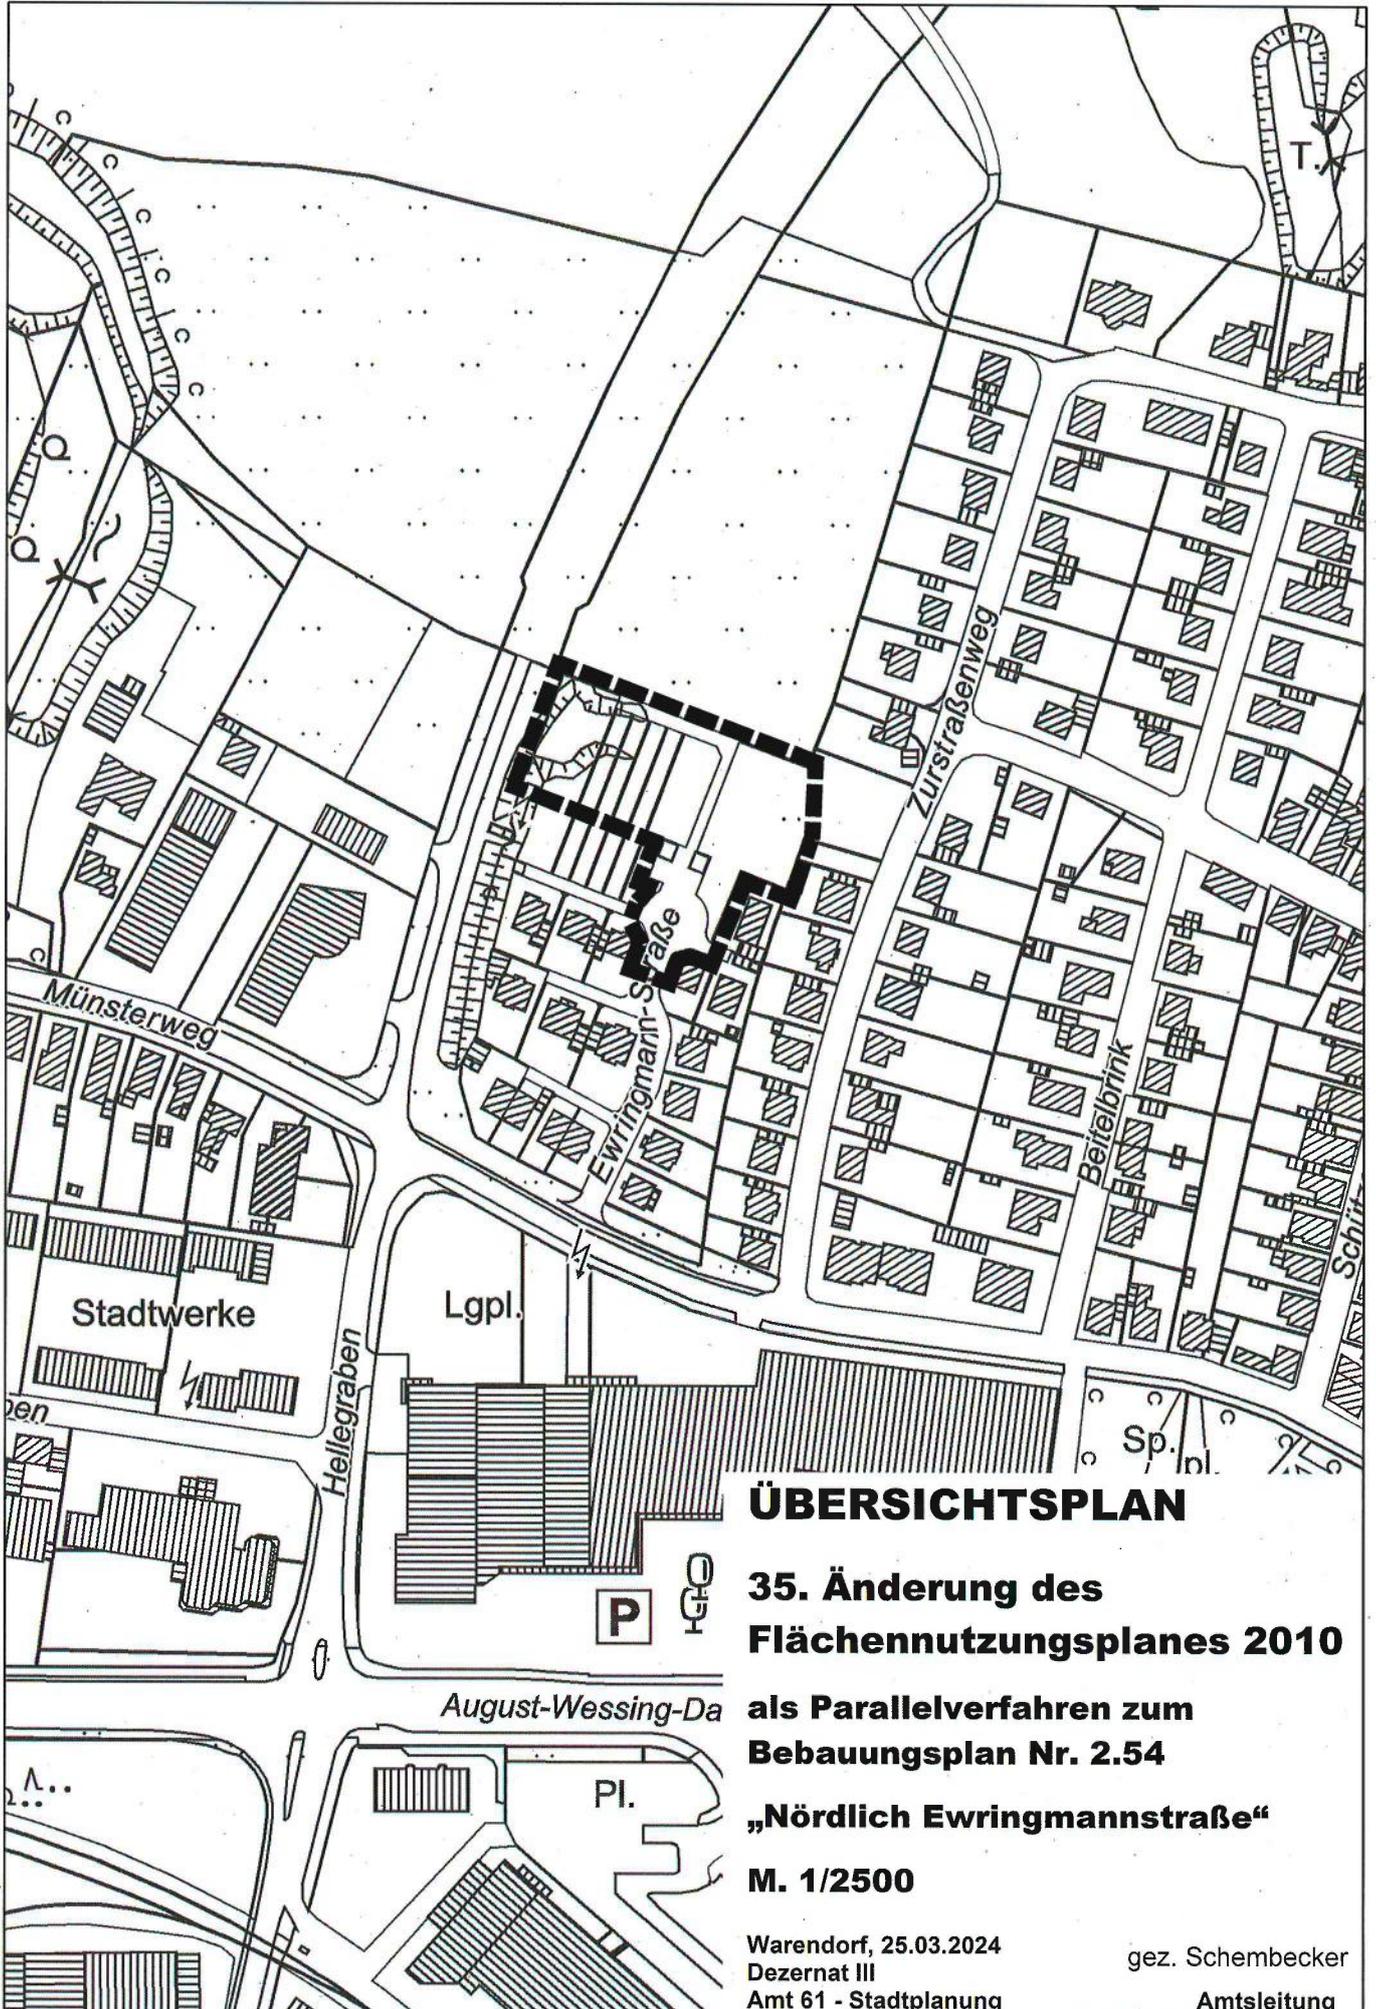

ÜBERSICHTSPLAN

**35. Änderung des
Flächennutzungsplanes 2010**

**als Parallelverfahren zum
Bebauungsplan Nr. 2.54**

„Nördlich Ewringmannstraße“

M. 1/2500

Warendorf, 25.03.2024
Dezernat III
Amt 61 - Stadtplanung

gez. Schembecker
Amtsleitung